



Váš dopis zn.: **ID číslo 222449**
Ze dne: **24.03.2026**
Naše značka: **ZADOST202604192**
Vyřizuje: **David Hrouz**
Telefon: [redacted]
E-mail: [redacted]
Datum: **24.03.2026**

Žadatel:
GAVLAS, spol. s r.o.(IČ: 60472049)
Politických vězňů 1272/21
11000 Praha

Informace o existenci zařízení

provozovaných společností **Pražské vodovody a kanalizace, a.s.**

Účel informace:	Existence sítí		
Lokalizační údaje:	Okres:	Hlavní město Praha	
	Obec:	Praha	
	Část obce, ulice, č.p.:	Modřany, Pod Beláří, 551/7	
Zájmové území:	Vymezeno v situaci uvedené v příloze*		
Kontaktní osoba:	[redacted]		
Kontaktní údaje: tel., e-mail	[redacted]		
Platnost vyjádření:	ke dni poskytnutí 24.03.2026		

Ve Vámi vymezeném zájmovém území se ke dni vyhotovení této informace
nachází

zařízení v provozování společnosti Pražské vodovody a kanalizace, a.s. (dále jen PVK) a/nebo jejich
ochranná pásma.

Poskytnutá informace má pouze informativní charakter a nenahrazuje stanovisko či vyjádření společnosti PVK k případné stavební či jiné činnosti žadatele.

Upozorňujeme, že na Vámi vymezeném zájmovém území se mohou nacházet další zařízení vodovodů a kanalizací neprovozovaná společností PVK a/nebo zařízení ve výstavbě či zrušená, vodovodní a kanalizační přípojky, vnitřní vodovody a kanalizace. Tato zařízení nejsou v poskytnuté informaci zohledněna.

Případná existence vodovodních a kanalizačních přípojek či vnitřního vodovodu a kanalizace nemusí být součástí poskytnuté informace, neboť společnost PVK není jejich vlastníkem ani provozovatelem. Se žádostí o informaci doporučujeme se obrátit na vlastníky těchto zařízení (viz § 3 zákona č. 274/2001 Sb., o vodovodech a kanalizacích pro veřejnou potřebu, v platném znění, kde je mimo jiné uvedeno, že vlastníkem vodovodní či kanalizační přípojky, případně jejich částí zřízených před nabytím účinnosti tohoto zákona je vlastník pozemku nebo stavby připojené na vodovod nebo kanalizaci, neprokáže-li se opak).

Bc. Miloš Lóži
manažer operativního útvaru technického ředitele


*Příloha: - situace zájmového území



Příloha k žádosti o poskytnutí informace ze dne: **24.03.2026**

Naše značka: **ZADOST202604192**

Situace zájmového území

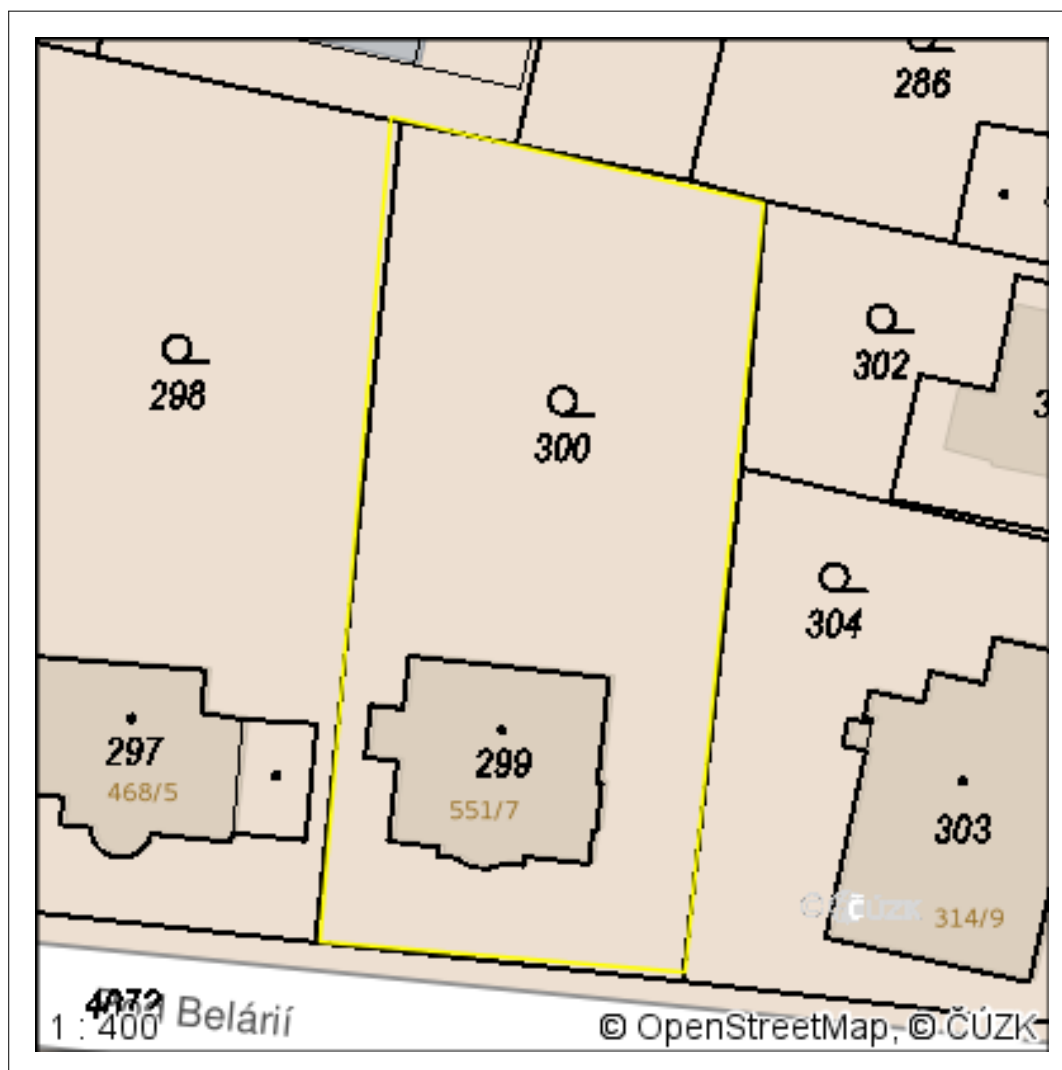

Pražské vodovody a kanalizace, a.s.

Ke Kablu 971/1, Hostivař, 102 00 Praha 10

Kontaktní centrum: 601 274 274, 840 111 112, E-mail: info@pvk.cz

Společnost je zapsána v obchodním rejstříku
u Městského soudu v Praze oddíl B, vložka 5297.

IČ: 25656635, DIČ: CZ25656635

www.pvk.cz



Váš dopis zn.: **ID číslo 222451**
Ze dne: **24.03.2026**
Naše značka: **ZADOST202604193**
Vyřizuje: **David Hrouz**
Telefon: **[REDACTED]**
E-mail: **[REDACTED]**
Datum: **24.03.2026**

Žadatel:
GAVLAS, spol. s r.o.(IČ: 60472049)
Politických vězňů 1272/21
110 00 Praha

Poskytnutí zákresu sítí

provozovaných společností **Pražské vodovody a kanalizace, a.s.**

Název projektu:	Prodej nemovitostí		
Účel poskytnutí:	jiné: Prodej nemovitostí		
Lokalizační údaje:	Okres:	Hlavní město Praha	
	Obec:	Praha	
	Katastrální území, parcel.č:	Modřany, 300	
Zájmové území:	Vymezeno v mapě uvedené v příloze		
Kontaktní osoba:	[REDACTED]		
Kontaktní údaje: tel., e-mail	[REDACTED]		
Platnost zákresu:	Jeden rok ode dne vyhotovení 24.03.2026		

Ve Vámi vymezeném zájmovém území se ke dni vyhotovení tohoto zákresu **nachází** zařízení v provozování společnosti Pražské vodovody a kanalizace, a.s. (dále jen PVK) a/nebo jejich ochranná pásma.

Konkrétně se jedná o zařízení:

Přípojka kanalizace , Přípojka vodovodu

Uvedená zařízení jsou zakreslena v příloze tohoto sdělení. Zákres zařízení má pouze informativní charakter a nenahrazuje stanovisko či vyjádření společnosti PVK k případné stavební či jiné činnosti žadatele a lze je použít pouze k uvedenému účelu poskytnutí. Zákres pozbývá platnosti uplynutím doby platnosti nebo změnou rozsahu zájmového území či změnou účelu poskytnutí.

Upozorňujeme, že ve Vámi vymezeném zájmovém území se mohou nacházet další zařízení vodovodů a kanalizací neprovozovaná společností PVK a/nebo zařízení ve výstavbě či zrušená, vodovodní a kanalizační přípojky, vnitřní vodovody a kanalizace. Tato zařízení nejsou v poskytnutém zákresu uvedena.

Pražské vodovody a kanalizace, a.s.

Ke Kable 971/1, Hostivař, 102 00 Praha 10
Kontaktní centrum: 601 274 274, 840 111 112, E-mail: info@pvk.cz
Společnost je zapsána v obchodním rejstříku
u Městského soudu v Praze oddíl B, vložka 5297.
IČ: 25656635, DIČ: CZ25656635
www.pvk.cz



Případná existence vodovodních a kanalizačních přípojek či vnitřního vodovodu a kanalizace, nemusí být součástí poskytnutého zákresu, neboť společnost PVK není jejich vlastníkem ani provozovatelem. Se žádostí o informaci doporučujeme se obrátit na vlastníky těchto zařízení (viz §3 zákona č. 274/2001 Sb., o vodovodech a kanalizacích pro veřejnou potřebu, v platném znění, kde je mimo jiné uvedeno, že vlastníkem vodovodní či kanalizační přípojky, případně jejich částí zřízených před nabytím účinnosti tohoto zákona, je vlastník pozemku nebo stavby připojené na vodovod nebo kanalizaci, neprokáže-li se opak).

Na internetových stránkách PVK v záložce Služby, odkaz: <https://www.pvk.cz/sluzby-2/poskytovani-informaci-o-vodarenskych-a-kanalizacnich-zarizenich/>, je k dispozici rozšířená **legenda** pro zákres zařízení ve formátu PDF a DGN.

Žádost o vyjádření k projektové dokumentaci podejte prostřednictvím formuláře dostupného na www.vyjadrovaciportal.cz. Při využití vyjadřovacího portálu obdržíte elektronicky společné vyjádření Pražské vodohospodářské společnosti a.s. a Pražských vodovodů a kanalizací, a.s.

Bc. Miloš Lóži
manažer operativního útvaru technického ředitele


Přílohy:

- zákres zařízení v provozování PVK s legendou (ve formátu PDF)

Pražské vodovody a kanalizace, a.s.

Ke Kablu 971/1, Hostivař, 102 00 Praha 10
Kontaktní centrum: 601 274 274, 840 111 112, E-mail: info@pvk.cz
Společnost je zapsána v obchodním rejstříku
u Městského soudu v Praze oddíl B, vložka 5297.
IČ: 25656635, DIČ: CZ25656635

www.pvk.cz

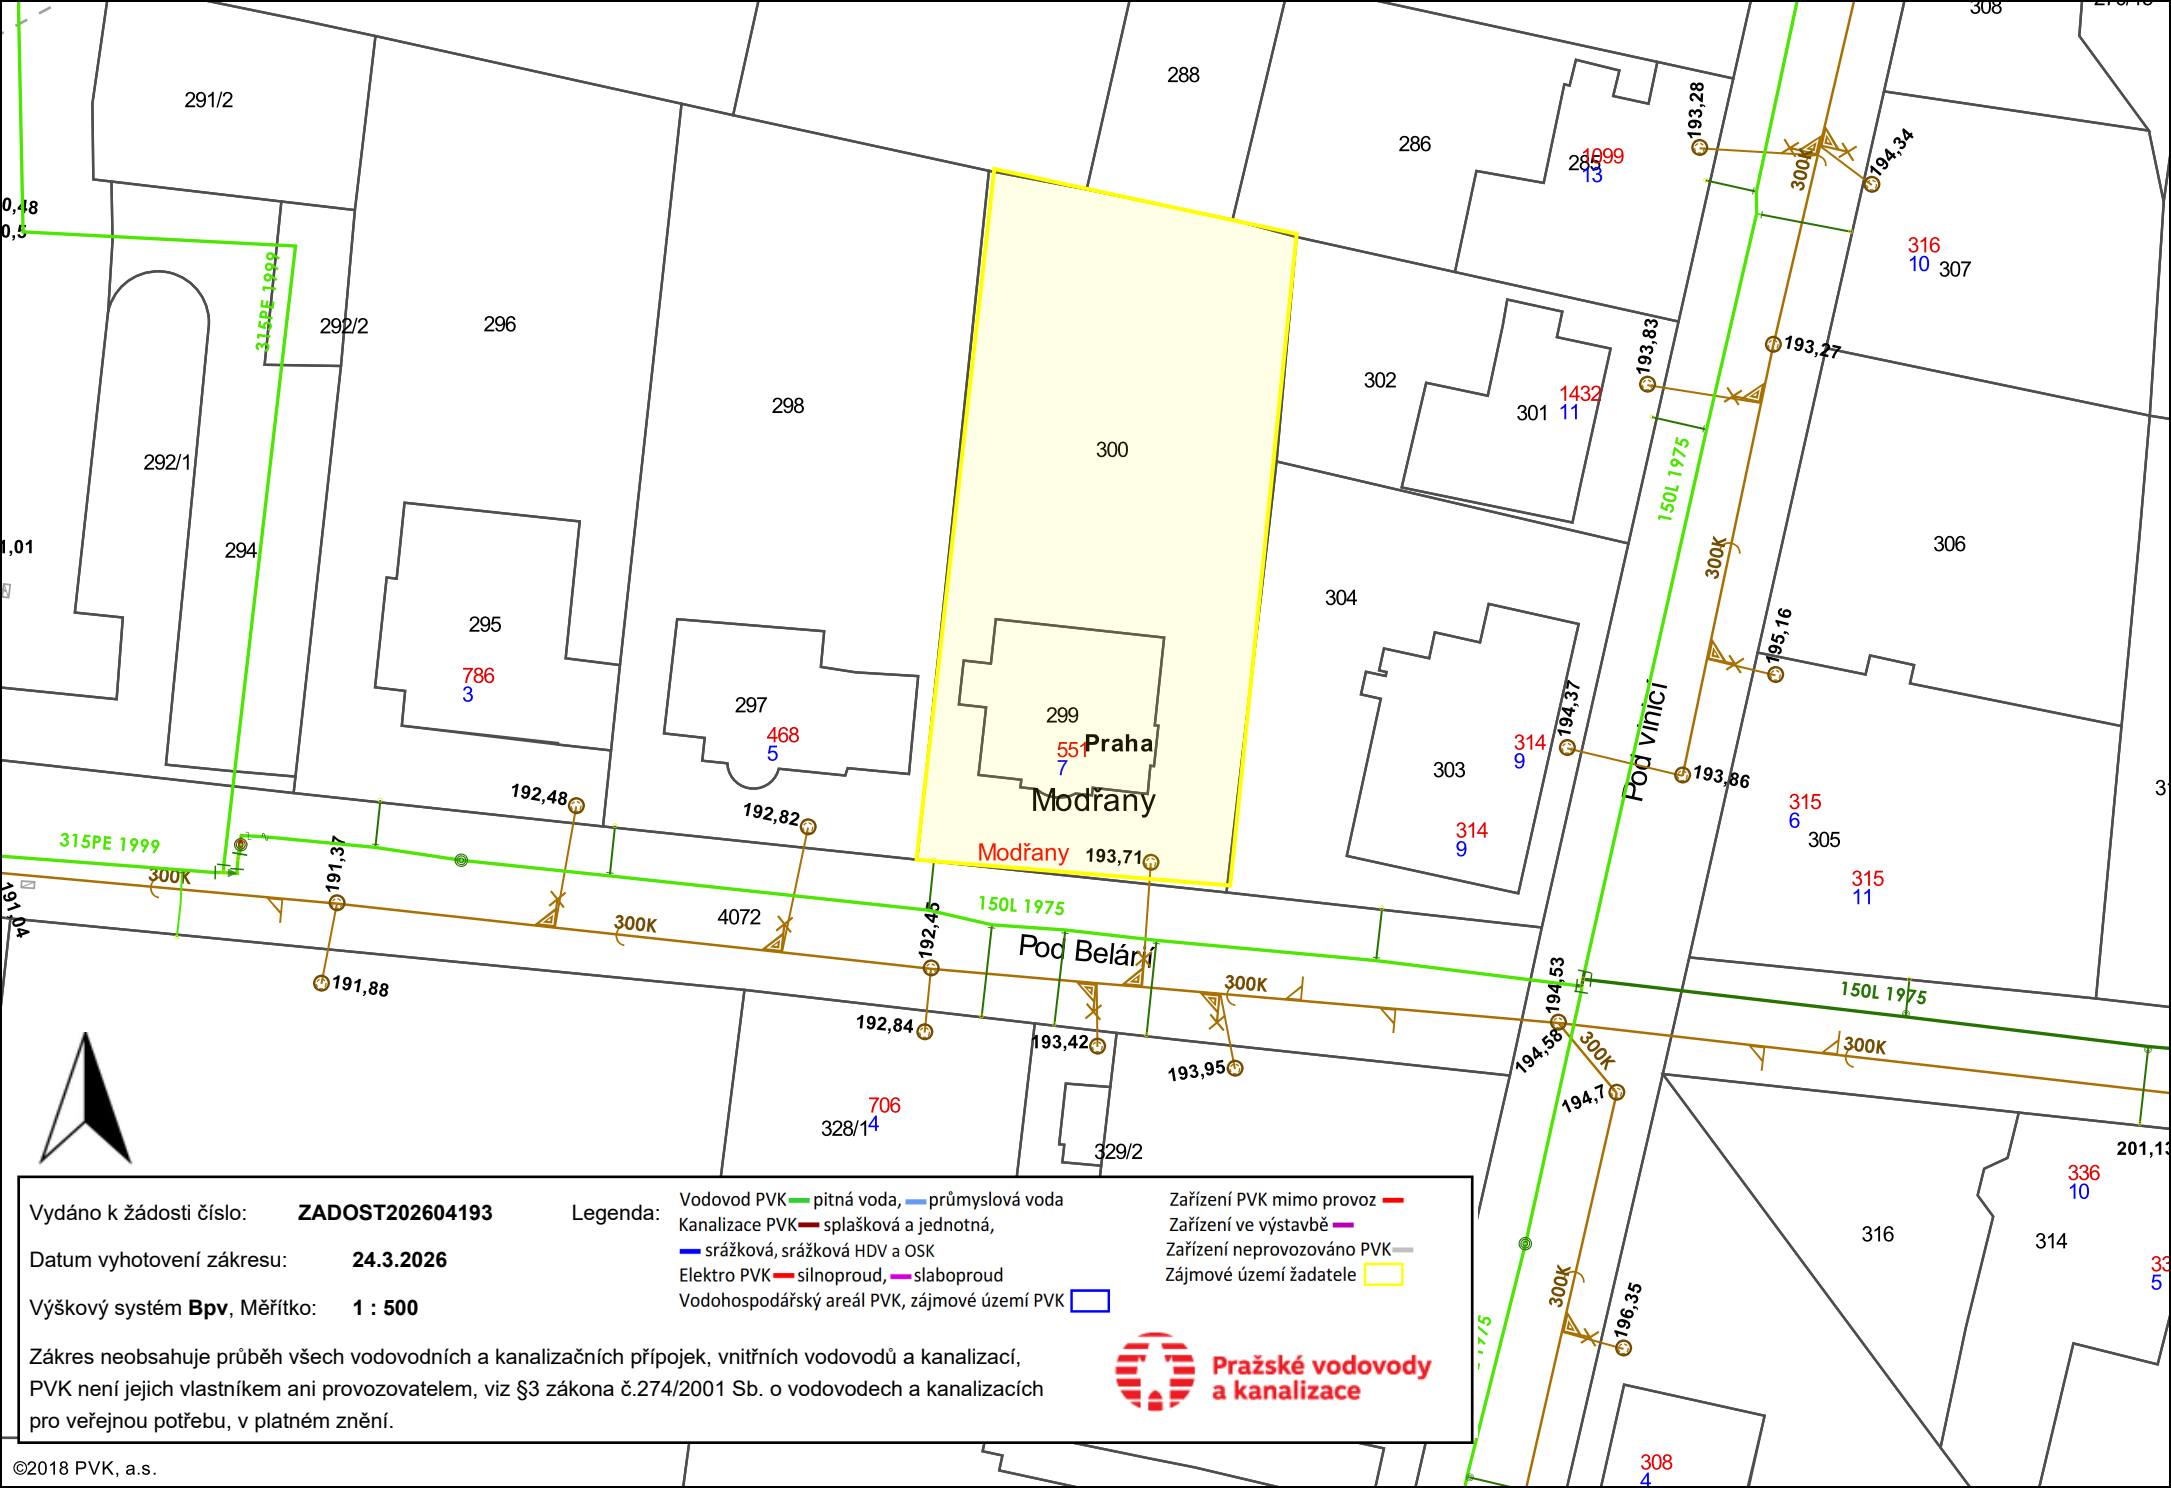

Vydáno k žádosti číslo: **ZADOST202604193**
 Datum vyhotovení zákresu: **24.3.2026**
 Výškový systém **Bpv**, Měřítko: **1 : 500**

Legenda: Vodovod PVK — pitná voda, — průmyslová voda
 Kanalizace PVK — splašková a jednotná,
 — srážková, srážková HDV a OSK
 Elektro PVK — silnoproud, — slaboproud
 Vodohospodářský areál PVK, zájmové území PVK

Zařízení PVK mimo provoz —
 Zařízení ve výstavbě —
 Zařízení neprovozované PVK —
 Zájmové území žadatele



Zákres neobsahuje průběh všech vodovodních a kanalizačních přípojek, vnitřních vodovodů a kanalizací, PVK není jejich vlastníkem ani provozovatelem, viz §3 zákona č.274/2001 Sb. o vodovodech a kanalizacích pro veřejnou potřebu, v platném znění.