

Váš dopis ze dne: 13.03.2026

Naše značka: O26070280496

Vyřizuje: [redacted]

Tel.: [redacted]

E-mail: [redacted]

Datum: 13.03.2026

GAVLAS, spol. s r.o.

[redacted]
Politických vězňů č.p. 1272/21

110 00 Nové Město

Blovice parc. č. 15, 16/1, 191/1, Prodej RD Blovice (zákres sítí)

V příloze jsou orientačně zakresleny vodohospodářské sítě pro veřejnou potřebu, které v zájmovém území provozuje společnost ČEVAK a.s. V situaci nemusí být zakresleny všechny vodovodní a kanalizační přípojky. Jejich polohu si můžete ověřit dotazem u jejich vlastníků.

- Z předložené žádosti není patrný záměr investora.
- Při souběhu a křížení s vodovodem a kanalizací musí být dodržena minimální vzdálenost dle ČSN 73 6005 a ochranná pásma dle zákona č. 274/2001 Sb. v platném znění, případně dle požadavku provozovatele.
- Při provádění zemních nebo jiných prací, které mohou poškodit nebo ohrozit zařízení v naší správě, je investor povinen učinit veškerá opatření, aby nedošlo ke škodám na výše uvedeném zařízení a jeho příslušenství, na majetku nebo zdraví osob. Za případné škody, které při provádění prací vzniknou na vodovodu a kanalizaci, odpovídá investor.
- Vytyčení sítí v zájmovém území si před zpracováním projektové dokumentace objednejte u společnosti ČEVAK a.s. - Michal Janča, [redacted] (vytyčení je potřeba objednat nejméně deset dní předem).
- Pokud máte zájem o výdej digitálních dat vodohospodářských sítí provozovaných společnostmi ČEVAK a.s., obraťte se prosím na uvedený kontak - (Ondřej Hudák, [redacted]). Příslušný pracovník Vám na základě tohoto vyjádření dotčená data na vyžádání poskytne.
- V případě záměru napojení na vodohospodářské sítě a zásahu do jejich ochranných pásem požadujeme předložit projektovou dokumentaci k vyjádření.


Toto vyjádření společnosti ČEVAK a.s. má platnost 2 roky ode dne vydání **a nenahrazuje vyjádření k projektové dokumentaci pro povolení záměru.**

S pozdravem

Jitka Škodová
referent vyjadřovací činnosti

ČEVAK a.s.
Severní 8/2264, 370 10 České Budějovice
IČ: 608 49 657 DIČ: CZ60849657
zapsaná v OR u KS Č. Budějovice
oddíl B, vložka 657

Přílohy: Mapa_O26070280496.pdf

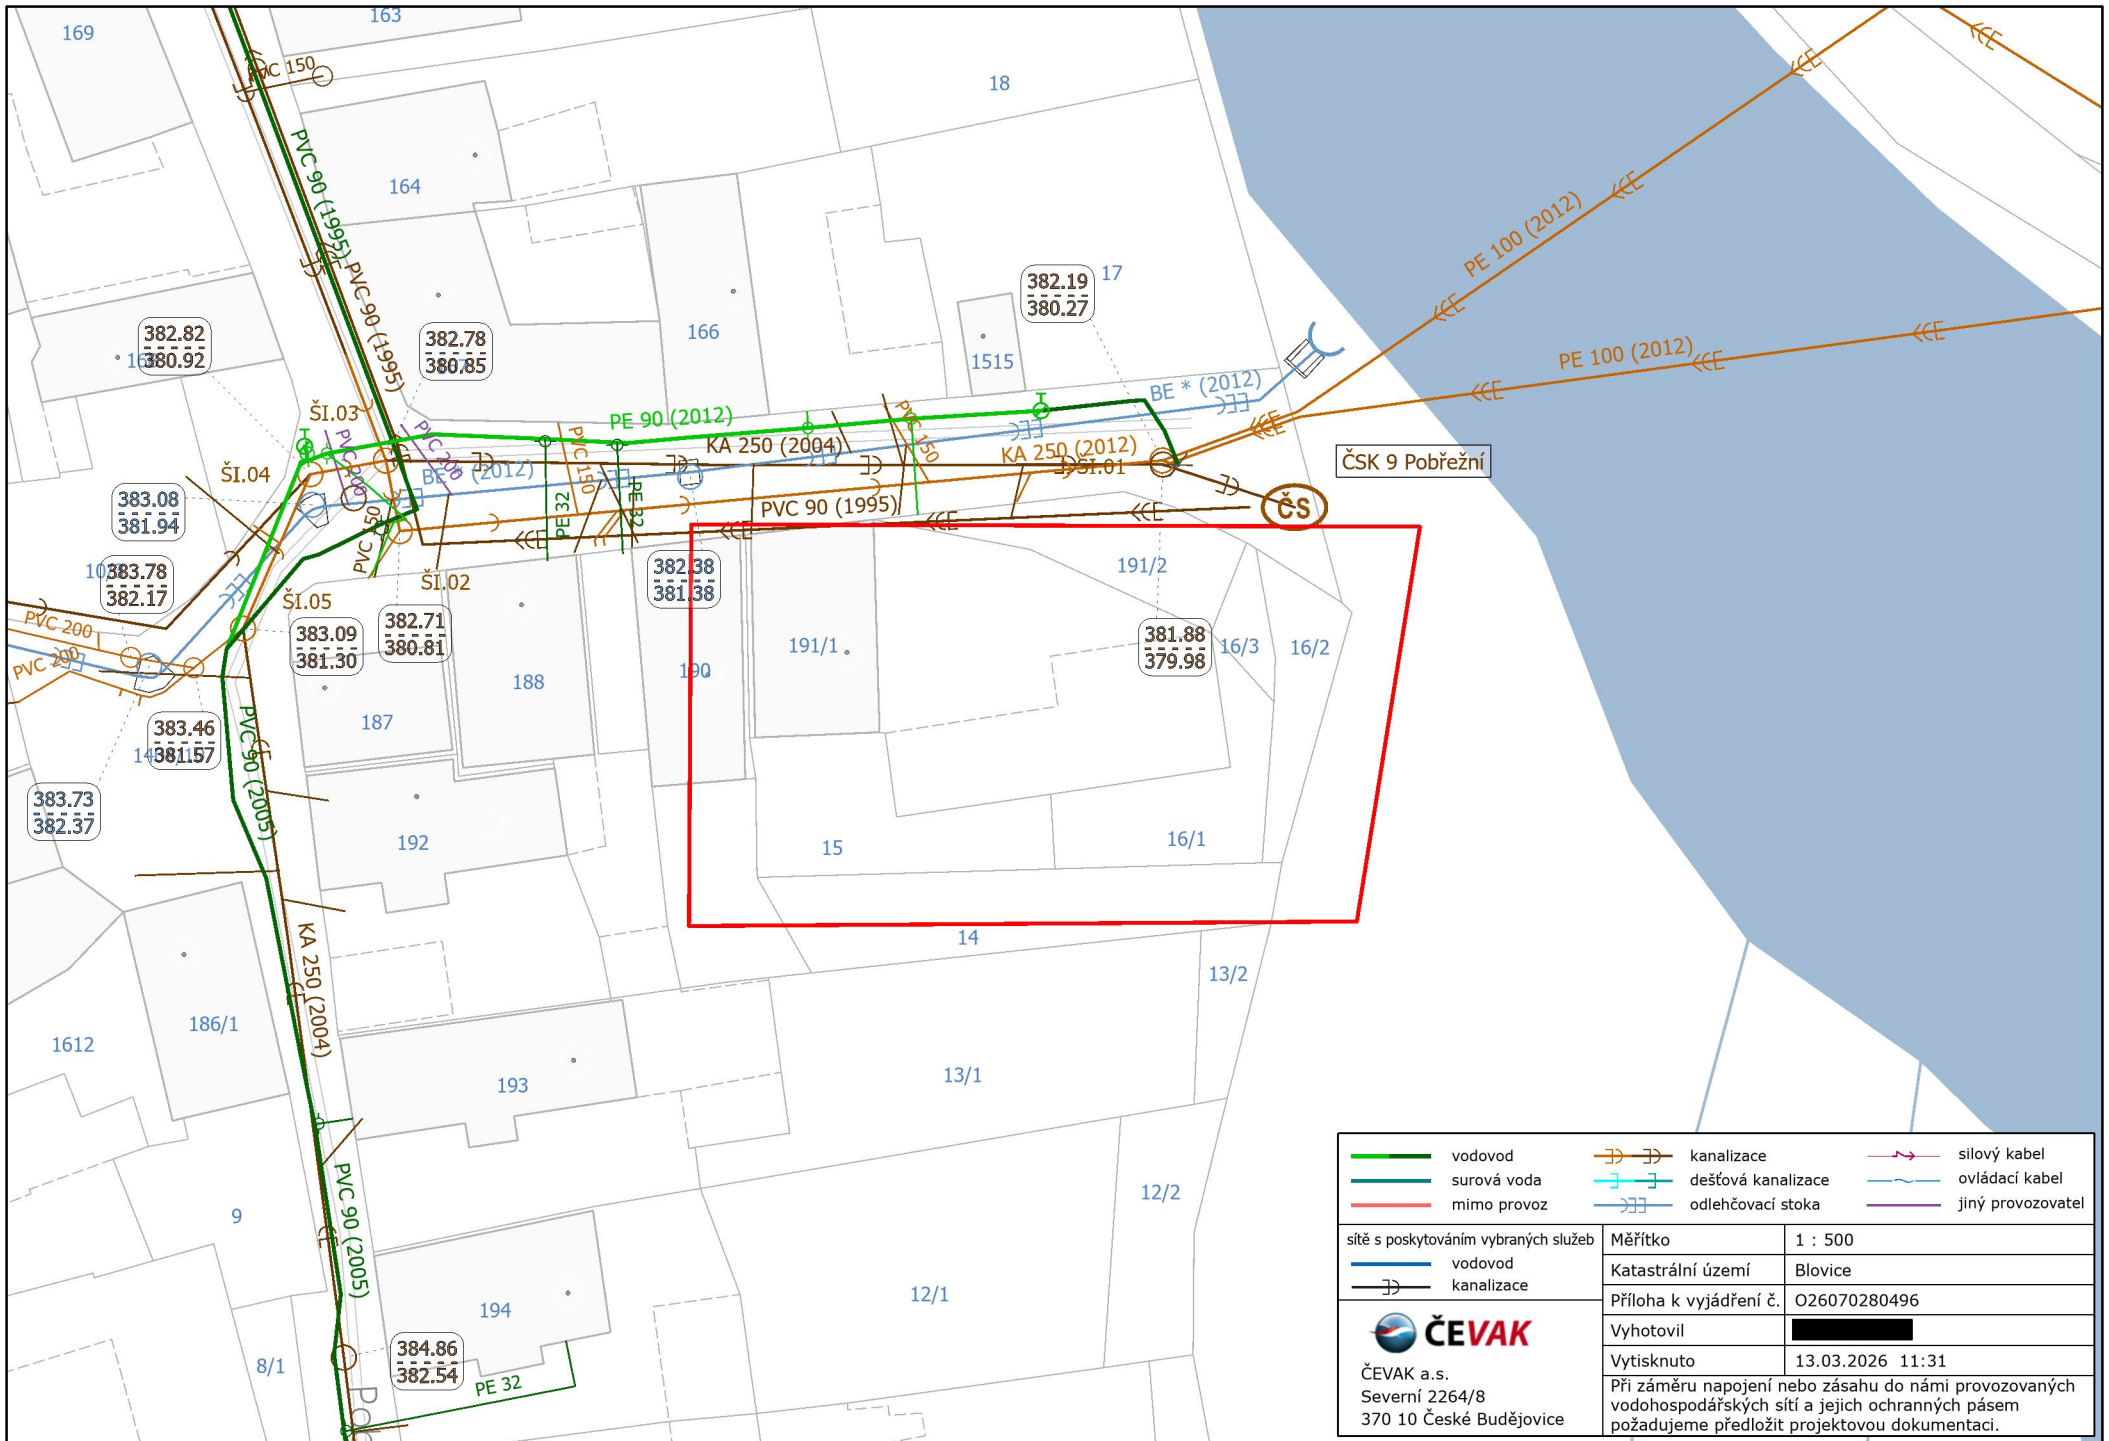

- vodovod
- surová voda
- mimo provoz
- kanalizace
- dešťová kanalizace
- odlehčovací stoka
- silový kabel
- ovládací kabel
- jiný provozovatel

| | | |
|---|--|--|
| sítě s poskytováním vybraných služeb | Měřítko | 1 : 500 |
| — vodovod | Katastrální území | Blovice |
| — kanalizace | Příloha k vyjádření č. | O26070280496 |
| | Vyhotovil | XXXXXXXXXX |
| ČEVAK a.s. Severní 2264/8 370 10 České Budějovice | Vytisknuto | 13.03.2026 11:31 |
| | Při záměru napojení nebo zásahu do naší provozovaných vodohospodářských sítí a jejich ochranných pásem požadujeme předložit projektovou dokumentaci. | |