


LEGENDA MÍSTNOSTÍ 1. PATRO

Por. číslo	Účel místnosti	Plocha	Poznámka
1.	Kuchyň	8,61	PVC, obklad kolem linky
2.	Pokoj	11,84	PVC, koberec
3.	Koupelna	5,93	obklad do 2m
4.	Pokoj	25,3	PVC, koberec
5.	Terasa	32,52	keram. dlažba, dřevěné zábradlí
6.	Kuchyň	21,68	PVC, obklad kolem linky
7.	Koupelna	5,23	obklad do 2m
8.	Pokoj	27,57	PVC, koberec
9.	Pokoj	23,11	PVC, koberec
10.	Schodišťová chodba	8,62	PVC
11.	Komora	1,73	dlažba
12.	Schodiště	11,35	kamenné stupně

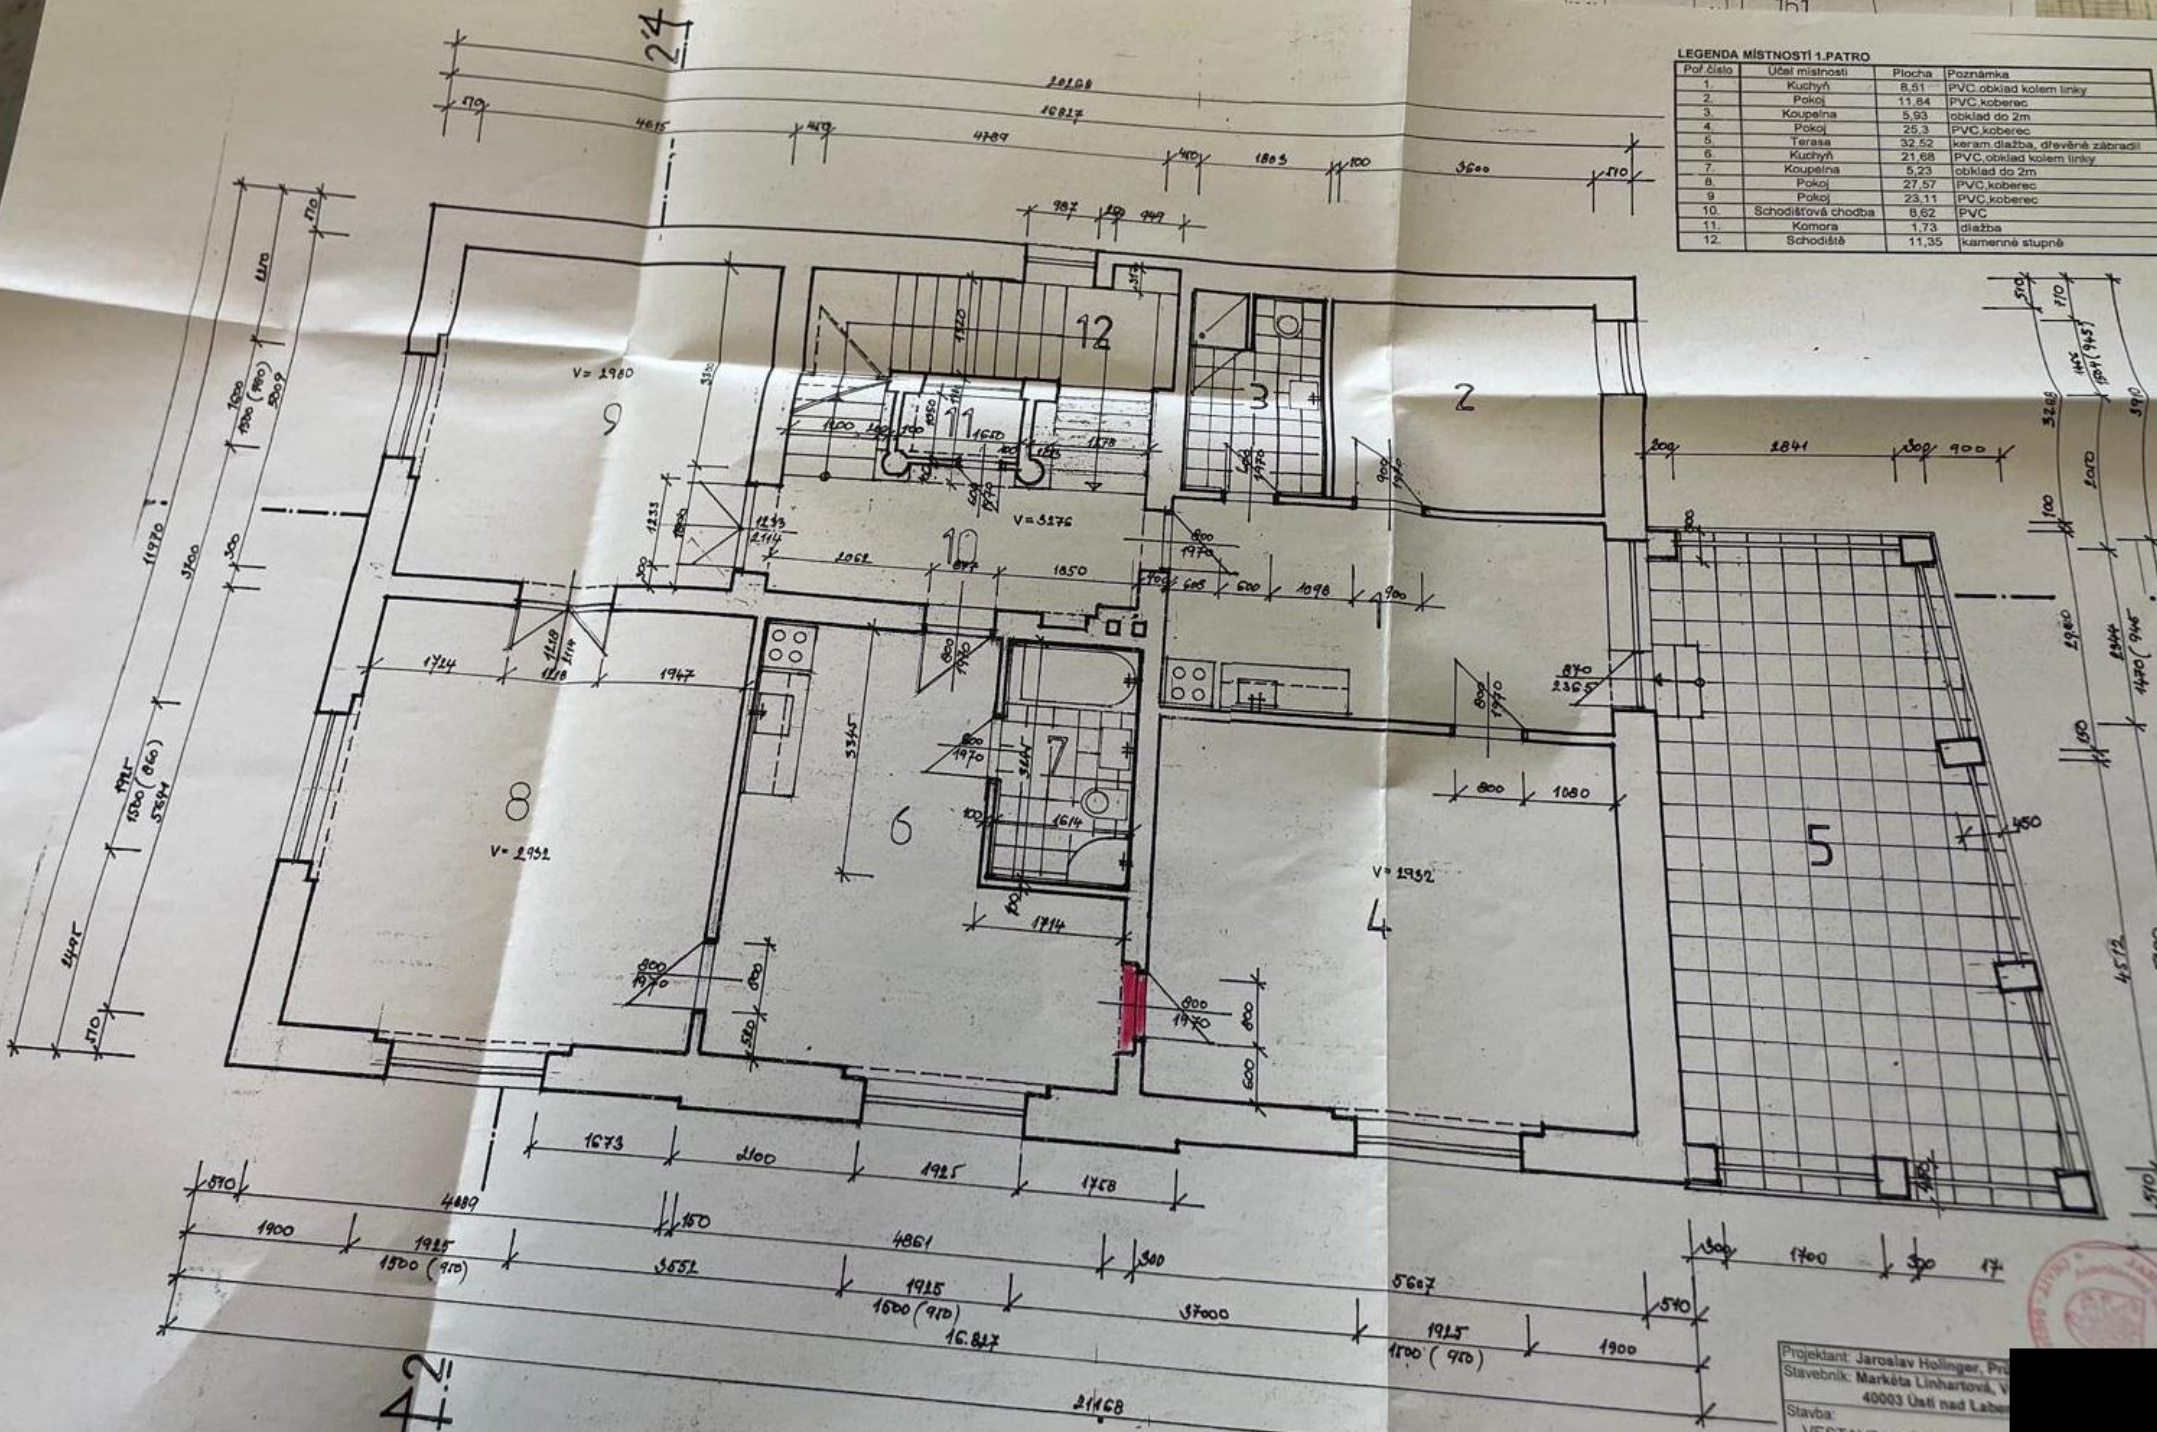

42

Projektant: Jaroslav Holinger, Prů
 Stavebník: Markéta Linhartová, V
 40003 Ústí nad Labem

Stavba:
 VESTAVBA PODNÍHO PR
 DOMU ÚSTECKÁ 52, CHL
 40200 ÚSTÍ NAD LABEM