


JIŽNÍ POHLED - OD PŘÍJEZDU

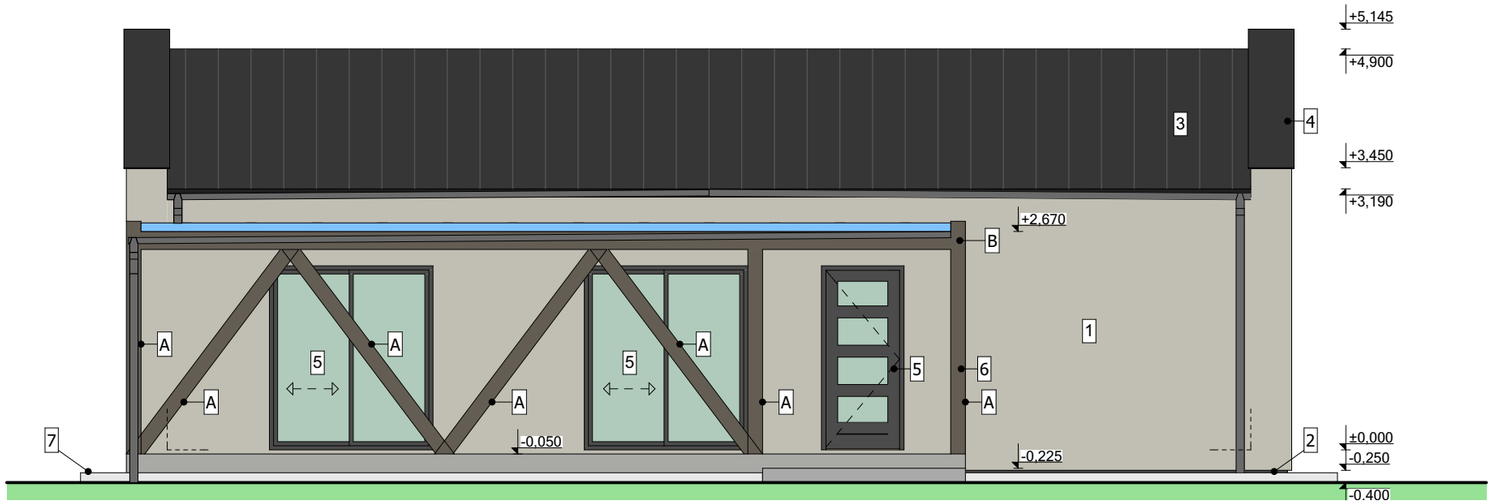

SEVERNÍ POHLED

LEGENDA

K-ce	Popis
1	KONTAKTNÍ ZATEPLOVACÍ SYSTÉM S OMÍTKOU - ODSTÍN SLONOVÁ KOST
2	CELOPROBARVENÁ OMÍTKA MARMOLIT - ANTRACITOVÝ ODSTÍN
3	STŘEŠNÍ KRYTINA - SATJAM RAPID
4	KLEMPÍŘSKÉ PRVKY A OPLECHOVÁNÍ - FeZn PLECH S PE ÚPRAVOU V ANTRACITOVÉM ODSTÍNU
5	OTVOROVÉ VÝPLNĚ (OKNA, DVEŘE) - PVC PROFIL, IZOLAČNÍ TROJSKLA, PUR VÝPLNĚ
6	DŘEVĚNÁ TERASA - SEVERSKÝ MODŘÍN BEZ DALŠÍ ÚPRAVY
7	BETONOVÉ PRVKY - STUPNĚ, DLAŽBA, OBRUBY
8	KONTAKTNÍ ZATEPLOVACÍ SYSTÉM S OMÍTKOU - ANTRACITOVÝ ODSTÍN

LEGENDA DŘEVĚNÉ KONSTRUKCE PŘÍSTŘEŠKU

Prvek	Popis
A	DŘEVĚNÝ SLOUPEK 180/180
B	DŘEVĚNÁ VAZNICE 180/220
C	DŘEVĚNÁ KROKEV 120/160
D	DŘEVĚNÉ ROŠTĚNÍ Z LATÍ 30/50

Ing. Karel Patouš, autorizovaný inženýr pro pozemní stavby, ČKAIT - 1100848

S

1NP = +632,20 m n.m. Bpv

ZODPOVĚDNÝ PROJEKTANT	Ing. Karel Patouš - ČKAIT - 1100848, [redacted]	TEL: 602 245 502 EMAIL: info@projekce-domu.cz WEB: www.projekce-domu.cz	pd projekce-domu.cz
VYPRACOVAL	Ondřej Mlčoch, [redacted]		
INVESTOR	Anna Kotrlová Kozubová, [redacted]	STUPEŇ	
MÍSTO STAVBY	Parc.č. 360/2, 362/1 k.ú. Stará Rudná, obec Rudná pod Pradědem	DATUM	06/2020
NÁZEV STAVBY	**Novostavba RD Stará Rudná** přípojky inženýrských sítí, jímky a zpevněných ploch	FORMÁT	420/297
		Č. ZAKÁZKY	--
DOKUMENTACE **SPOLEČNÉ POVOLENÍ**	ČÁST	MĚŘÍTKO **1:75**	ČÍSLO **D.1.1.-05**
NÁZEV DOKUMENTU **POHLEDY**			