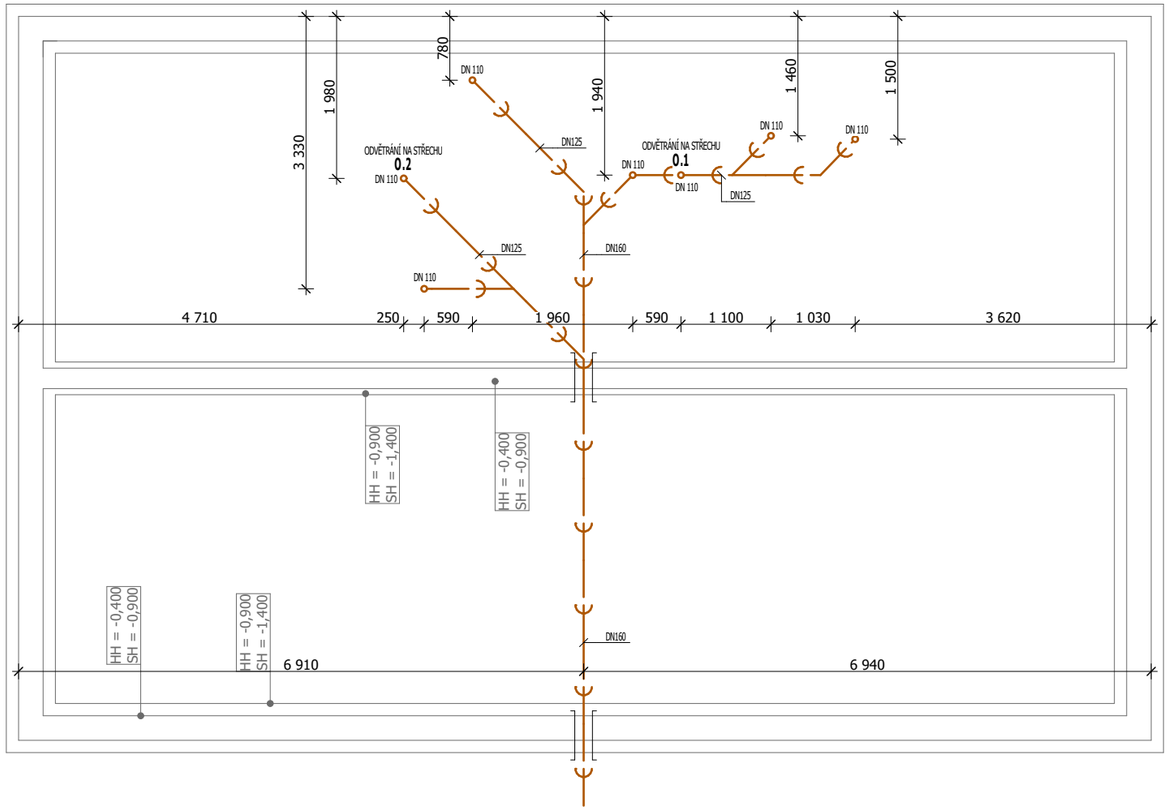


LEGENDA

HL904 PŘIVĚTRÁVACÍ VENTIL 5 l/s
O.1, O.2 STOUPACÍ POTRUBÍ
HT POTRUBÍ VE ZDIVU A PODLAZE

VENKOVNÍ POTRUBÍ BUDE ULOŽENO DO KOPANÉ RÝHY A OBSYPÁNO PÍSKEM A KRYTO VÝSTRAŽNOU FÓLII HNĚDÉ BARVY. NUTNO DODRŽET **ČSN 75 6760 - VNITŘNÍ KANALIZACE.**

VNITŘNÍ ROZVODY:
POTRUBÍ VZEMI - HDPE DN 110 - 160 KG, VNITŘNÍ POTRUBÍ - HT DN 32-110
ODVĚTRÁNÍ - NAD STŘECHU FLEXI HADICEMI DN50.

Ing. KAREL PATOUŠ autorizovaný inženýr pro pozemní stavby ČKAIT - 1100848

1NP = +632,20 m n.m. Bpv

ZODPOVĚDNÝ PROJEKTANT	Ing. Karel Patouš - ČKAIT - 1100848, [redacted]	pd projekce-domu.cz TEL: 602 245 502 EMAIL: info@projekce-domu.cz WEB: www.projekce-domu.cz
VYPRACOVAL	Ondřej Mlčoch, [redacted]	
INVESTOR	Anna Kotrlová Kozubová, [redacted]	STUPEŇ
MÍSTO STAVBY	Parc.č. 360/2, 362/1 k.ú. Stará Rudná, obec Rudná pod Pradědem	DATUM 06/2020
NÁZEV STAVBY	**Novostavba RD Stará Rudná** přípojky inženýrských sítí, jímky a zpevněných ploch	FORMÁT 420/297 Č. ZAKÁZKY --
DOKUMENTACE **SPOLEČNÉ POVOLENÍ**	ČÁST	MĚŘÍTKO **1:75** / ČÍSLO **D.1.4.-03**
NÁZEV DOKUMENTU	**VNITŘNÍ SPLAŠKOVÉ KANALIZACE - ZÁKLADY**	