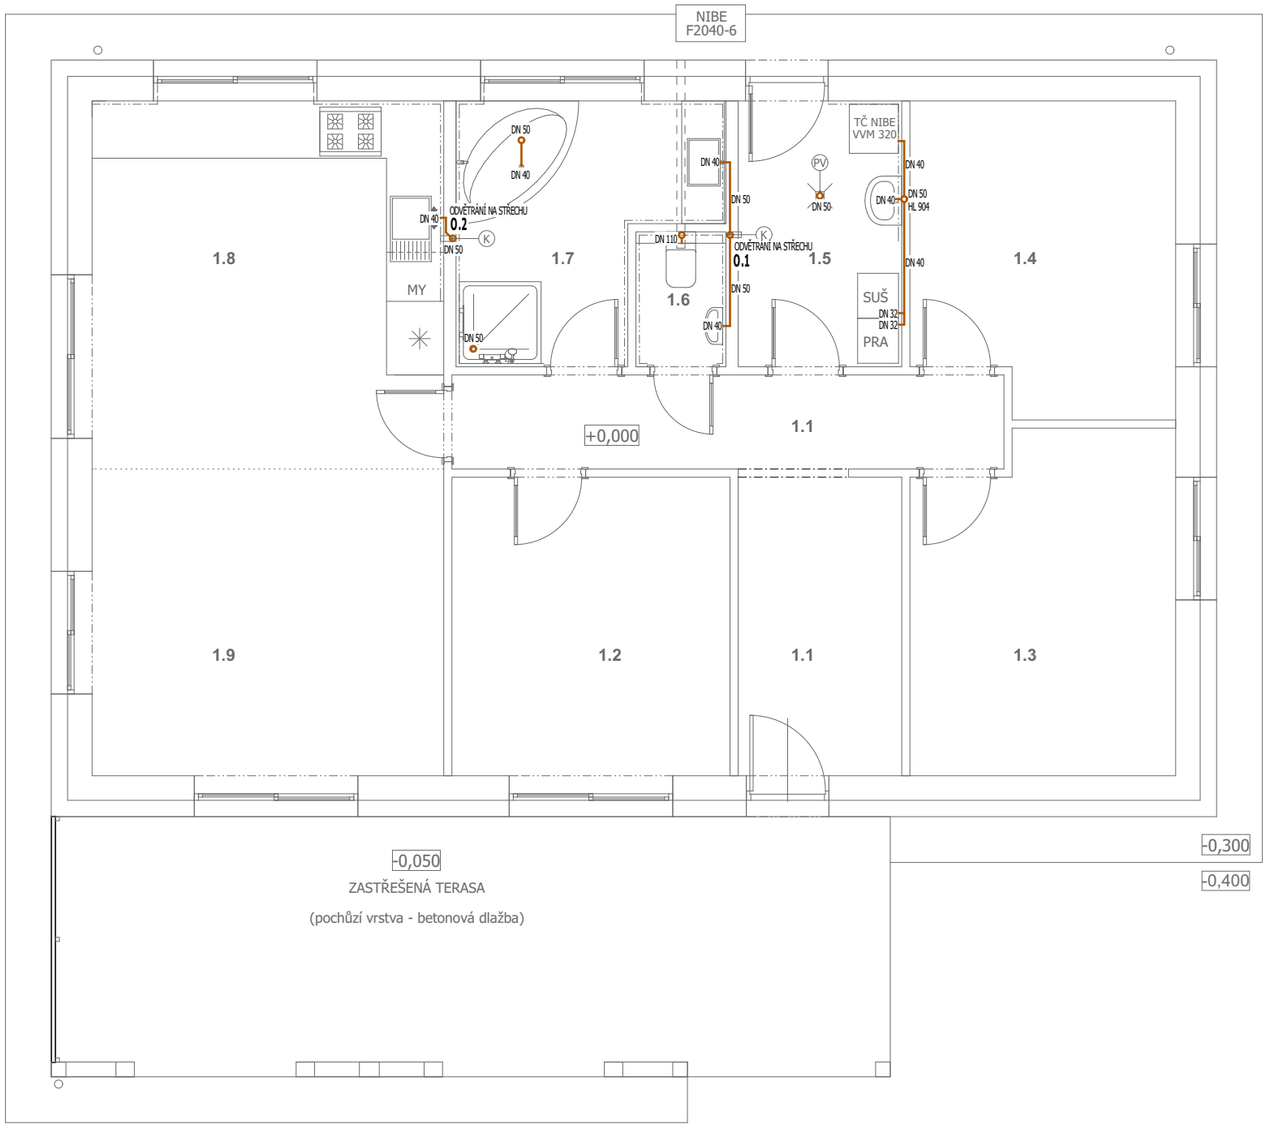


LEGENDA MÍSTNOSTÍ

Popis	Místnost	Nášlapná vrstva	Povrch zdiva	Podhled	Plocha
1.1	CHODBA	VINYL	MALBA	SDK	15,29 m²
1.2	POKOJ	VINYL	MALBA	SDK	12,63 m²
1.3	POKOJ	VINYL	MALBA	SDK	13,06 m²
1.4	POKOJ	VINYL	MALBA	SDK	11,86 m²
1.5	TECHNICKÁ MÍSTNOST	KD/sokl 100	KO v. 2,0 m	SDK RBi	6,59 m²
1.6	WC	KD/sokl 100	KO v. 2,0 m	SDK RBi	1,82 m²
1.7	HYGIENA	KD/sokl 100	KO v. 2,0 m	SDK RBi	8,79 m²
1.8	JÍDELNA, KUCHYNĚ	VINYL	MALBA	SDK	19,57 m²
1.9	OBÝVACÍ POKOJ	VINYL	MALBA	SDK	16,35 m²
	CELKOVÁ UŽITNÁ PLOCHA 1NP (vč.terasy)				**138,06 m²**
	UŽITNÁ PLOCHA 1NP (vytápěný prostor)				**105,96 m²**

POZNÁMKA

OSTĚNÍ A PARAPETY V EXTERIÉRU BUDOU ZATEPLENY EXPS DESKAMI, NAPŘ. ISOVER STYRODUR 2800 C. OKPOVÝ CHODNÍK BUDE PROVEDEN Z BETONOVÝCH OBRUB A SYPANÉHO KAČÍRKU NA GEOTEXTÍLII.
BEZPRAHOVÉ DVEŘE MUSÍ UMOŽNIT DOSTATEČNÝ PRŮCHOD VZDUCHU PRO ŘÍZENÉ VĚTRÁNÍ S REKUPERACÍ TEPLA.

ROZMÍSTĚNÍ ZAŘIZOVACÍCH PŘEDMĚTŮ V HYGIENICKÉM ZÁZEMÍ, WC, TECHNICKÉ MÍSTSNOSTI, STEJNĚ JAKO NÁVRH A KONEČNÝ VZHLED KUCHYNĚ JE NUTNÉ ODSOUHLASIT INVESTOREM PŘED PROVEDENÍM ROZVODŮ A ODPADŮ.

LEGENDA

HL904 PŘIVĚTRÁVACÍ VENTIL 5 l/s
O.1, O.2 STOUPACÍ POTRUBÍ
HT POTRUBÍ VE ZDIVU A PODLAZE

VENKOVNÍ POTRUBÍ BUDE ULOŽENO DO KOPANÉ RÝHY A OBSYPÁNO PÍSKEM A KRYTO VÝSTRAŽNOU FÓLII HNĚDÉ BARVY. NUTNO DODRŽET **ČSN 75 6760 - VNITŘNÍ KANALIZACE.**

VNITŘNÍ ROZVODY:
POTRUBÍ VZEMI - HDPE DN 110 - 160 KG, VNITŘNÍ POTRUBÍ - HT DN 32-110
ODVĚTRÁNÍ - NAD STŘECHU FLEXI HADICEMI DN50.

Ing. KAREL PATOUŠ autorizovaný inženýr pro pozemní stavby ČKAIT - 1100848

1NP = +632,20 m n.m. Bpv

ZODPOVĚDNÝ PROJEKTANT	Ing. Karel Patouš - ČKAIT - 1100848, [redacted]	pd projekce-domu.cz TEL: 602 245 502 EMAIL: info@projekce-domu.cz WEB: www.projekce-domu.cz
VYPRACOVAL	Ondřej Mlčoch, [redacted]	
INVESTOR	Anna Kotrlová Kozubová, [redacted]	STUPEŇ
MÍSTO STAVBY	Parc.č. 360/2, 362/1 k.ú. Stará Rudná, obec Rudná pod Pradědem	DATUM 06/2020
NÁZEV STAVBY	**Novostavba RD Stará Rudná** přípojky inženýrských sítí, jímky a zpevněných ploch	FORMÁT 420/297 Č. ZAKÁZKY --
DOKUMENTACE **SPOLEČNÉ POVOLENÍ**	ČÁST	MĚŘÍTKO **1:75** / ČÍSLO **D.1.4.-04**
NÁZEV DOKUMENTU	**VNITŘNÍ SPLAŠKOVÉ KANALIZACE - 1NP**	