

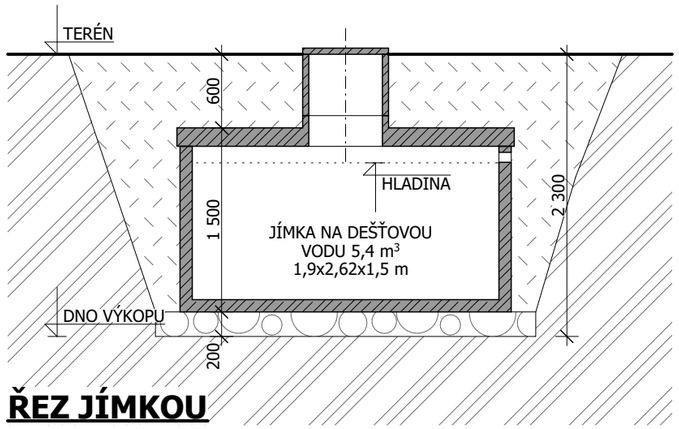



ŘEZ JÍMKOU

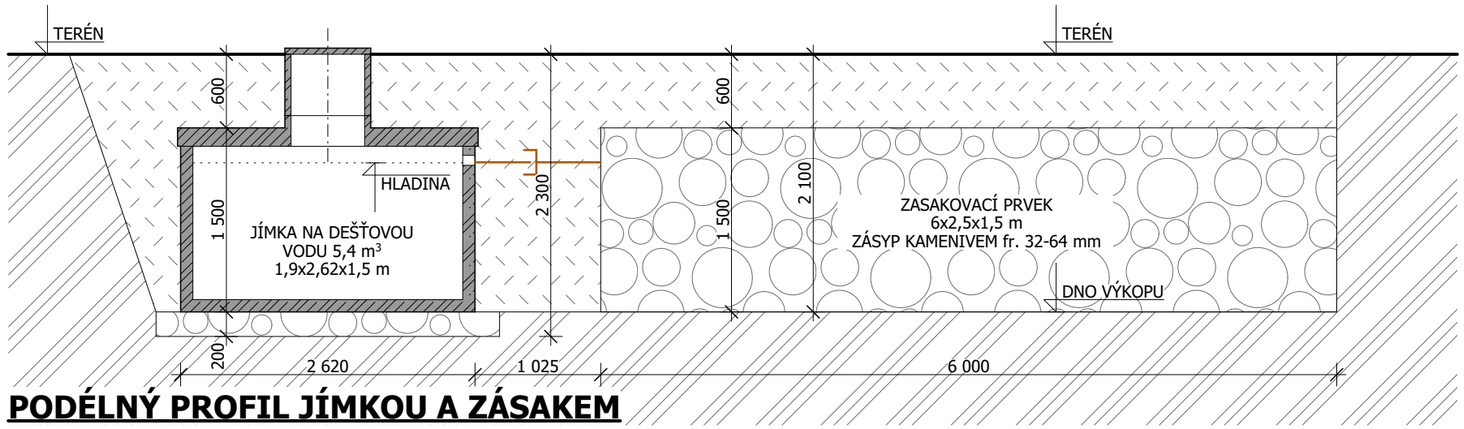

PODÉLNÝ PROFIL JÍMKOU A ZÁSAKEM

PODÉLNÉ PROFILY

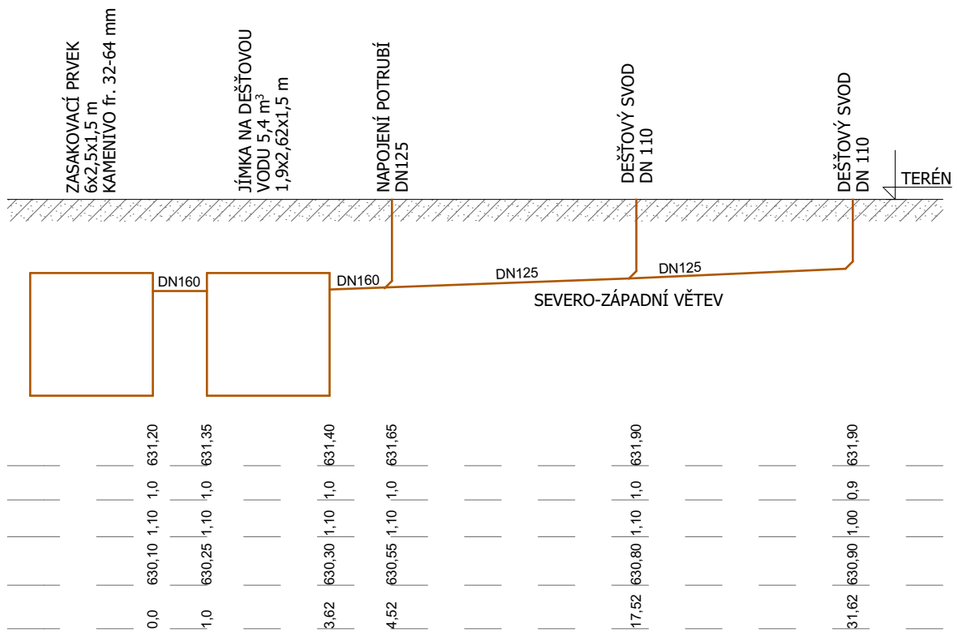


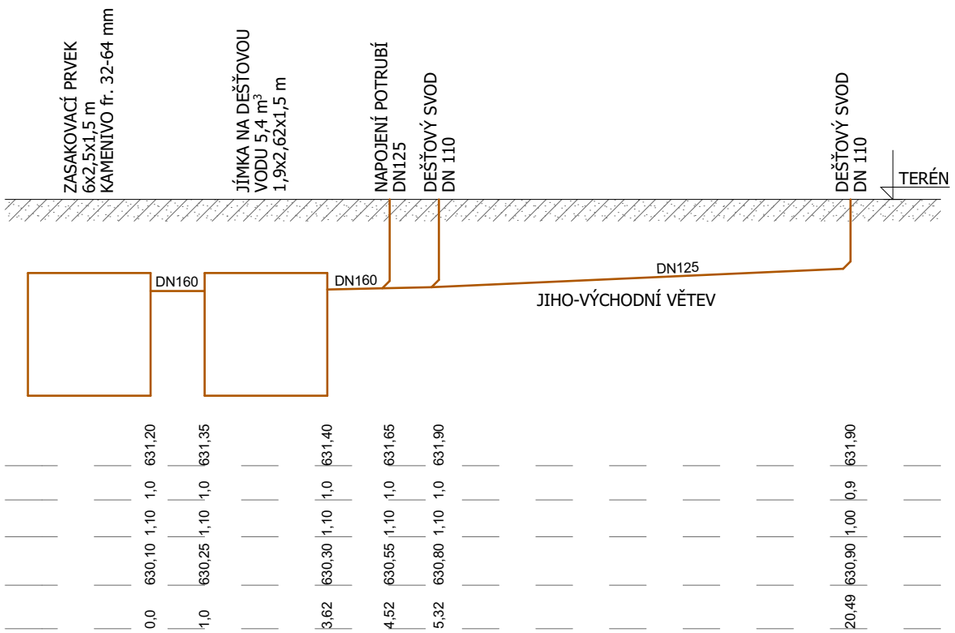


POTRUBÍ DN125-160, KG PVC
- spád potrubí min. 0,3%

KÓTA TERÉNU/PODLAHY
HLOUBKA DNA POTRUBÍ
HLOUBKA DNA VÝKOPU
KÓTA DNA VÝKOPU
STANIČENÍ (m)

PŮDORYS JÍMKY

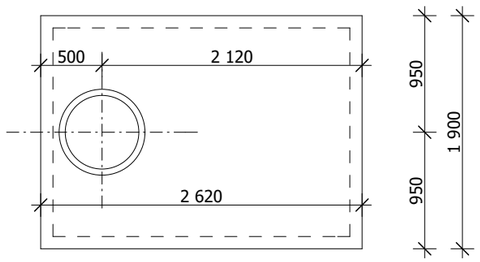

ŘEZ ULOŽENÍM POTRUBÍ

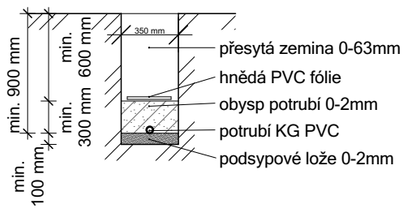

LEGENDA

Material	Popis
	ŽELEZOBETON, C20/26, R12 - VČETNĚ HYDROIZOLACE
	NÁSYP, DRCENÉ KAMENIVO NEBO RECYKLÁT
	NÁSYP ZEMINY, VÝKOPEK A ORNICE NA ZATRAVNĚNÍ
	PŮVODNÍ TERÉN

POZNÁMKA

ŽB JÍMKA JE PROVEDENA JAKO VODOTĚSNÁ S HYDROIZOLAČNÍ VRSTVOU. TĚSNOST JÍMKY BUDE DOLOŽENA VÝROBNÍM CERTIFIKÁTEM. JÍMKA BUDE UMÍSTĚNA NA ZHUTNĚNÝ NÁSYP Z DRCENÉHO KAMENIVA.

VENKOVNÍ POTRUBÍ BUDE ULOŽENO DO KOPANÉ RÝHY A OBSYPÁNO PÍSKEM A KRYTO VÝSTRAŽNOU FÓLII HNĚDÉ BARVY. V MÍSTĚ MOŽNÉHO POJÍŽDĚNÍ AUTY BUDE POTRUBÍ KRYTO ŽB DESKAMI, PŘÍPADNĚ ULOŽENO DO BETONOVÉHO KORÝTKA SE ZÁKRYTOVÝMI DESKAMI. NUTNO DODRŽET **ČSN 75 6760 - VNITŘNÍ KANALIZACE.**

Ing. KAREL PATOUŠ autorizovaný inženýr pro pozemní stavby ČKAIT - 1100848

1NP = +632,20 m n.m. Bpv

ZODPOVĚDNÝ PROJEKTANT	Ing. Karel Patouš - ČKAIT - 1100848, [redacted]	pd projekce-domu.cz	
VYPRACOVAL	Ondřej Mlčoch, [redacted]	TEL: 602 245 502 EMAIL: info@projekce-domu.cz WEB: www.projekce-domu.cz	
INVESTOR	Anna Kotrlová Kozubová, [redacted]	STUPEŇ	
MÍSTO STAVBY	Parc.č. 360/2, 362/1 k.ú. Stará Rudná, obec Rudná pod Pradědem	DATUM	06/2020
NÁZEV STAVBY	**Novostavba RD Stará Rudná** přípojky inženýrských sítí, jímky a zpevněných ploch	FORMÁT	420/297
		Č. ZAKÁZKY	--
DOKUMENTACE	**SPOLEČNÉ POVOLENÍ**	ČÁST	
NÁZEV DOKUMENTU	**JÍMKA DEŠŤOVÉ KANALIZACE**	MĚŘÍTKO	**1:50**
		ČÍSLO	**D.1.4.-6**