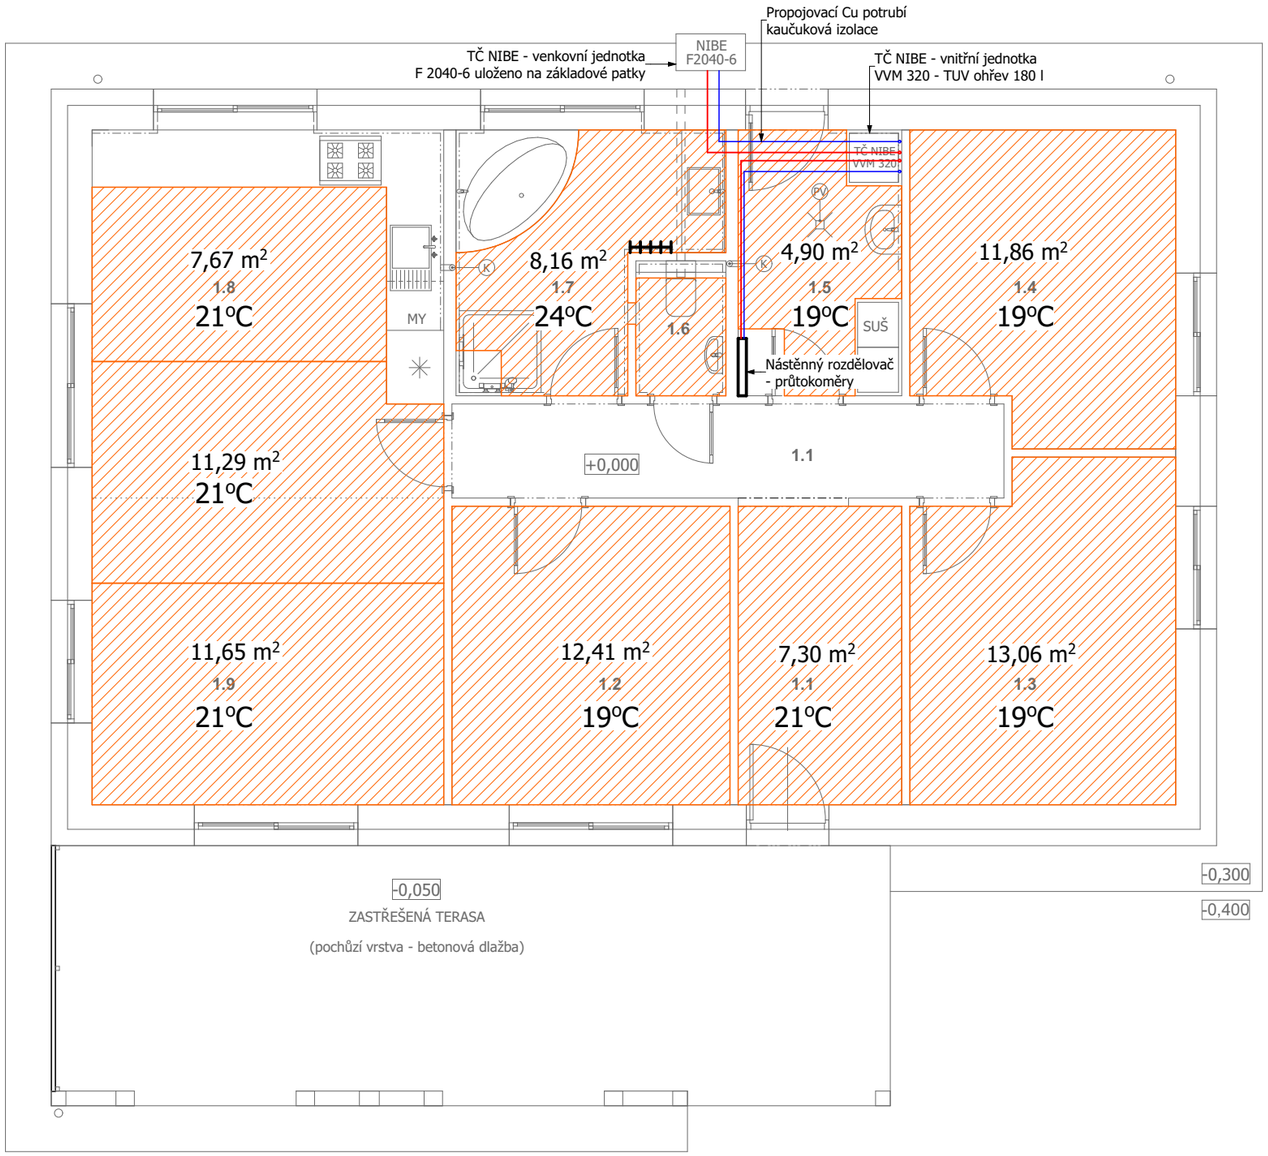


LEGENDA MÍSTNOSTÍ

Popis	Místnost	Nášlapná vrstva	Povrch zdiva	Podhled	Plocha
1.1	CHODBA	VINYL	MALBA	SDK	15,29 m²
1.2	POKOJ	VINYL	MALBA	SDK	12,63 m²
1.3	POKOJ	VINYL	MALBA	SDK	13,06 m²
1.4	POKOJ	VINYL	MALBA	SDK	11,86 m²
1.5	TECHNICKÁ MÍSTNOST	KD/sokl 100	KO v. 2,0 m	SDK RBi	6,59 m²
1.6	WC	KD/sokl 100	KO v. 2,0 m	SDK RBi	1,82 m²
1.7	HYGIENA	KD/sokl 100	KO v. 2,0 m	SDK RBi	8,79 m²
1.8	JÍDELNA, KUCHYNĚ	VINYL	MALBA	SDK	19,57 m²
1.9	OBÝVACÍ POKOJ	VINYL	MALBA	SDK	16,35 m²
	CELKOVÁ UŽITNÁ PLOCHA 1NP (vč.terasy)				**138,06 m²**
	UŽITNÁ PLOCHA 1NP (vytápěný prostor)				**105,96 m²**

POZNÁMKA

OSTĚNÍ A PARAPETY V EXTERIÉRU BUDOU ZATEPLENY EXPS DESKAMI, NAPŘ. ISOVER STYRODUR 2800 C. OKPOVÝ CHODNÍK BUDE PROVEDEN Z BETONOVÝCH OBRUB A SYPANÉHO KAČÍRKU NA GEOTEXTÍLII.
BEZPRAHOVÉ DVEŘE MUSÍ UMOŽNIT DOSTATEČNÝ PRŮCHOD VZDUCHU PRO ŘÍZENÉ VĚTRÁNÍ S REKUPERACÍ TEPLA.

ROZMÍSTĚNÍ ZAŘIZOVACÍCH PŘEDMĚTŮ V HYGIENICKÉM ZÁZEMÍ, WC, TECHNICKÉ MÍSTSNOSTI, STEJNĚ JAKO NÁVRH A KONEČNÝ VZHLED KUCHYNĚ JE NUTNÉ ODSOUHLASIT INVESTOREM PŘED PROVEDENÍM ROZVODŮ A ODPADŮ.


LEGENDA

NAVRŽENA JE ROZTEČ 100-150 mm PRO STŘEDNÍ TEPLOTU TOPNÉ VODY 30°C A TEPLOTU MÍSTNOSTÍ 21°C. PRO KOUPELNY JE PAK NAVRŽENA ROZTEČ 75 mm S TEPLOTOU MÍSTNOSTI 24°C.

- TOPNÁ VODA, Cu POTRUBÍ, KAUČUKOVÁ IZOLACE
- ZPÁTEČKA, Cu POTRUBÍ, KAUČUKOVÁ IZOLACE
- ZÓNY PODL. TOPENÍ, PEX-AL-PEX POTRUBÍ 20x2,0
- ŽEBŘÍKOVÉ TĚLESO, EL. PATRONA, MIN. 300 W VÝKON

ZDROJ TEPLA - TČ NIBE F 2040-6 + VVM 320
AKU NÁDRŽ - INTEGROVANÁ VVM 320
ZÁSOBNÍK TUV - INTEGROVANÝ VVM 320 - 180 L
TEPELNÝ SPÁD - PODLAHOVÉ TOPENÍ: 32/25 °C

ZÁKLADY PRO TČ

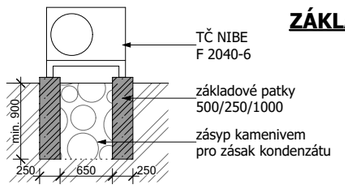

Ing. KAREL PATOUŠ autorizovaný inženýr pro pozemní stavby ČKAIT - 1100848

1NP = +632,20 m n.m. Bpv

ZODPOVĚDNÝ PROJEKTANT	Ing. Karel Patouš - ČKAIT - 1100848, [redacted]	pd projekce-domu.cz TEL: 602 245 502 EMAIL: info@projekce-domu.cz WEB: www.projekce-domu.cz
VYPRACOVAL	Ondřej Mlčoch, [redacted]	
INVESTOR	Anna Kotrlová Kozubová, [redacted]	STUPEŇ
MÍSTO STAVBY	Parc.č. 360/2, 362/1 k.ú. Stará Rudná, obec Rudná pod Pradědem	DATUM 06/2020
NÁZEV STAVBY	**Novostavba RD Stará Rudná** přípojky inženýrských sítí, jímky a zpevněných ploch	FORMÁT 420/297 Č. ZAKÁZKY --
DOKUMENTACE **SPOLEČNÉ POVOLENÍ**	ČÁST	MĚŘÍTKO **1:75** / ČÍSLO **D.1.4.-08**
NÁZEV DOKUMENTU **VYTÁPĚNÍ - 1NP**		