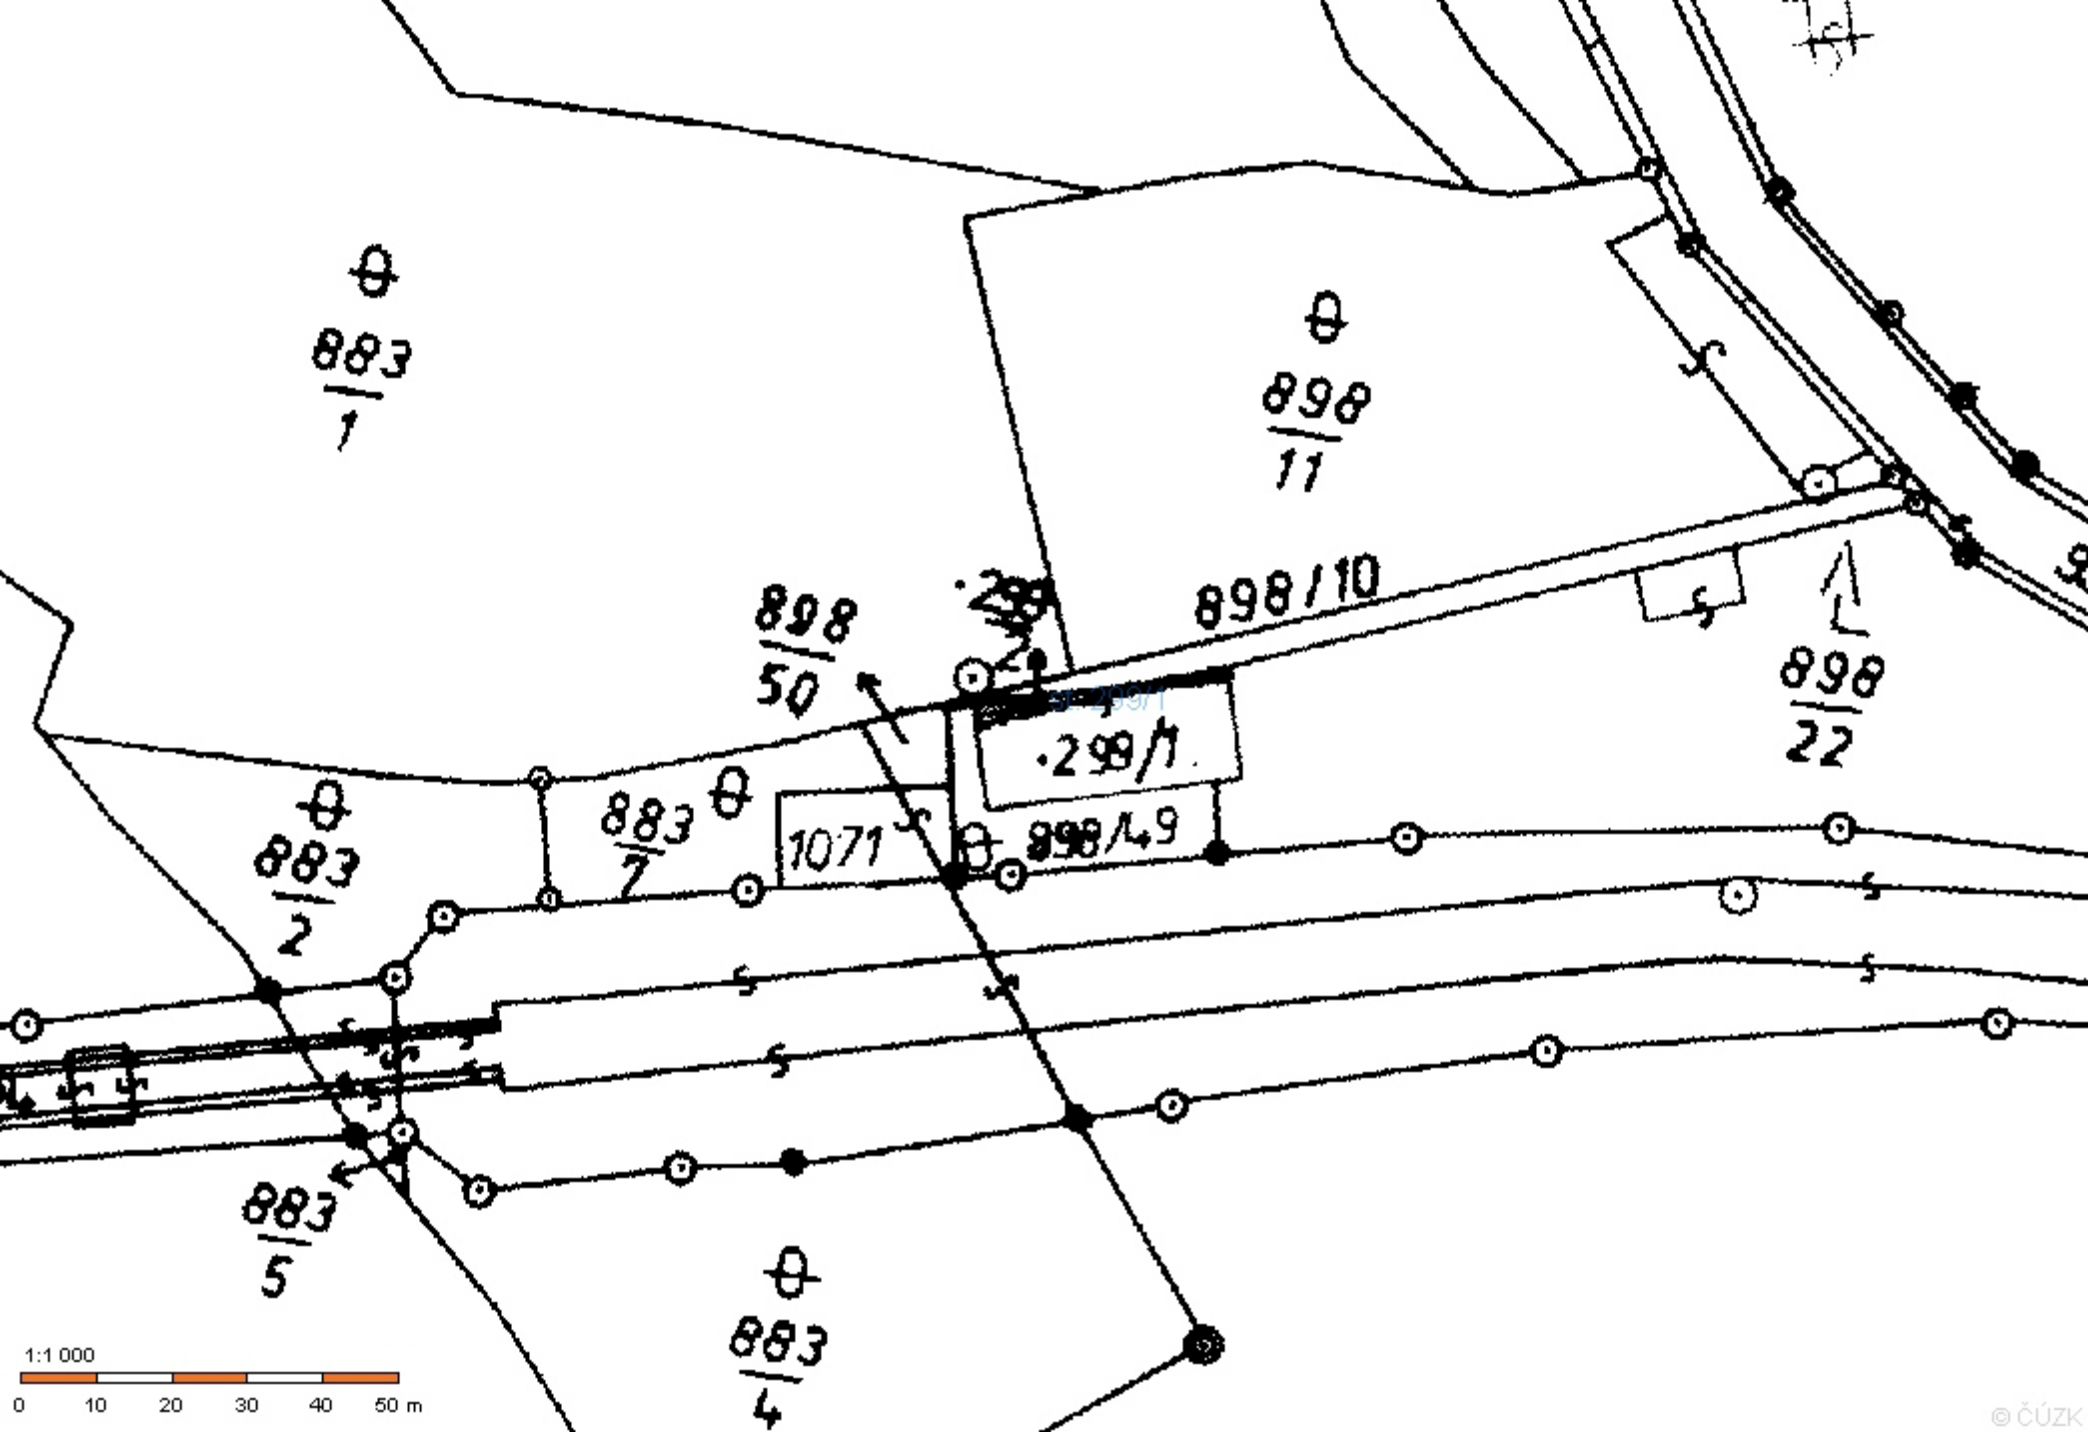
883/1
898/11
898/50
898/10
898/22
883/2
883/7
1071
898/49
883/5
883/4
1:1 000
0 10 20 30 40 50 m
© ČÚZK