

Budova : č.p. 2000, 2001, 2002

Ulice : Atletická

Obec : Sokolov

Katastrální území : Sokolov


☐ Společné prostory

L.P.P.

Schema I.P.P. (suterén) s označením sklepů

(Uvedená čísla sklepů nejsou shodná s číslem bytů, viz. tabulka)


| | | |
|----------------|----------------|----------------|
| 1. - 2000/ 3 | 24. - 2001/ 15 | 47. - 2002/ 17 |
| 2. - 2000/ 8 | 25. - 2001/ 12 | 48. - 2002/ 18 |
| 3. - 2000/ 10 | 26. - 2001/ 9 | 49. - 2002/ 15 |
| 4. - 2000/ 11 | 27. - 2001/ 23 | 50. - 2002/ 21 |
| 5. - 2000/ 13 | 28. - 2001/ 20 | 51. - 2002/ 6 |
| 6. - 2000/ 14 | 29. - 2001/ 6 | 52. - 2002/ 20 |
| 7. - 2000/ 16 | 30. - 2001/ 21 | 53. - 2002/ 12 |
| 8. - 2000/ 17 | 31. - 2001/ 3 | 54. - 2002/ 9 |
| 9. - 2000/ 19 | 32. - 2001/ 17 | 55. - 2002/ 14 |
| 10. - 2000/ 7 | 33. - 2001/ 14 | 56. - 2002/ 22 |
| 11. - 2000/ 5 | 34. - 2001/ 10 | 57. - 2002/ 11 |
| 12. - 2000/ 4 | 35. - 2001/ 5 | 58. - 2002/ 19 |
| 13. - 2000/ 23 | 36. - 2001/ 22 | 59. - 2002/ 2 |
| 14. - 2000/ 22 | 37. - 2001/ 2 | 60. - 2002/ 3 |
| 15. - 2000/ 20 | 38. - 2001/ 1 | 61. - 2002/ 8 |
| 16. - 2000/ 18 | 39. - 2001/ 7 | 62. - 2002/ 16 |
| 17. - 2000/ 9 | 40. - 2001/ 4 | 63. - 2002/ 13 |
| 18. - 2000/ 6 | 41. - 2001/ 13 | 64. - 2002/ 23 |
| 19. - 2000/ 15 | 42. - 2001/ 16 | 65. - 2002/ 7 |
| 20. - 2000/ 2 | 43. - 2001/ 8 | 66. - 2002/ 10 |
| 21. - 2000/ 21 | 44. - 2001/ 18 | 67. - 2002/ 5 |
| 22. - 2000/ 1 | 45. - 2001/ 19 | 68. - 2002/ 1 |
| 23. - 2000/ 12 | 46. - 2001/ 11 | 69. - 2002/ 4 |

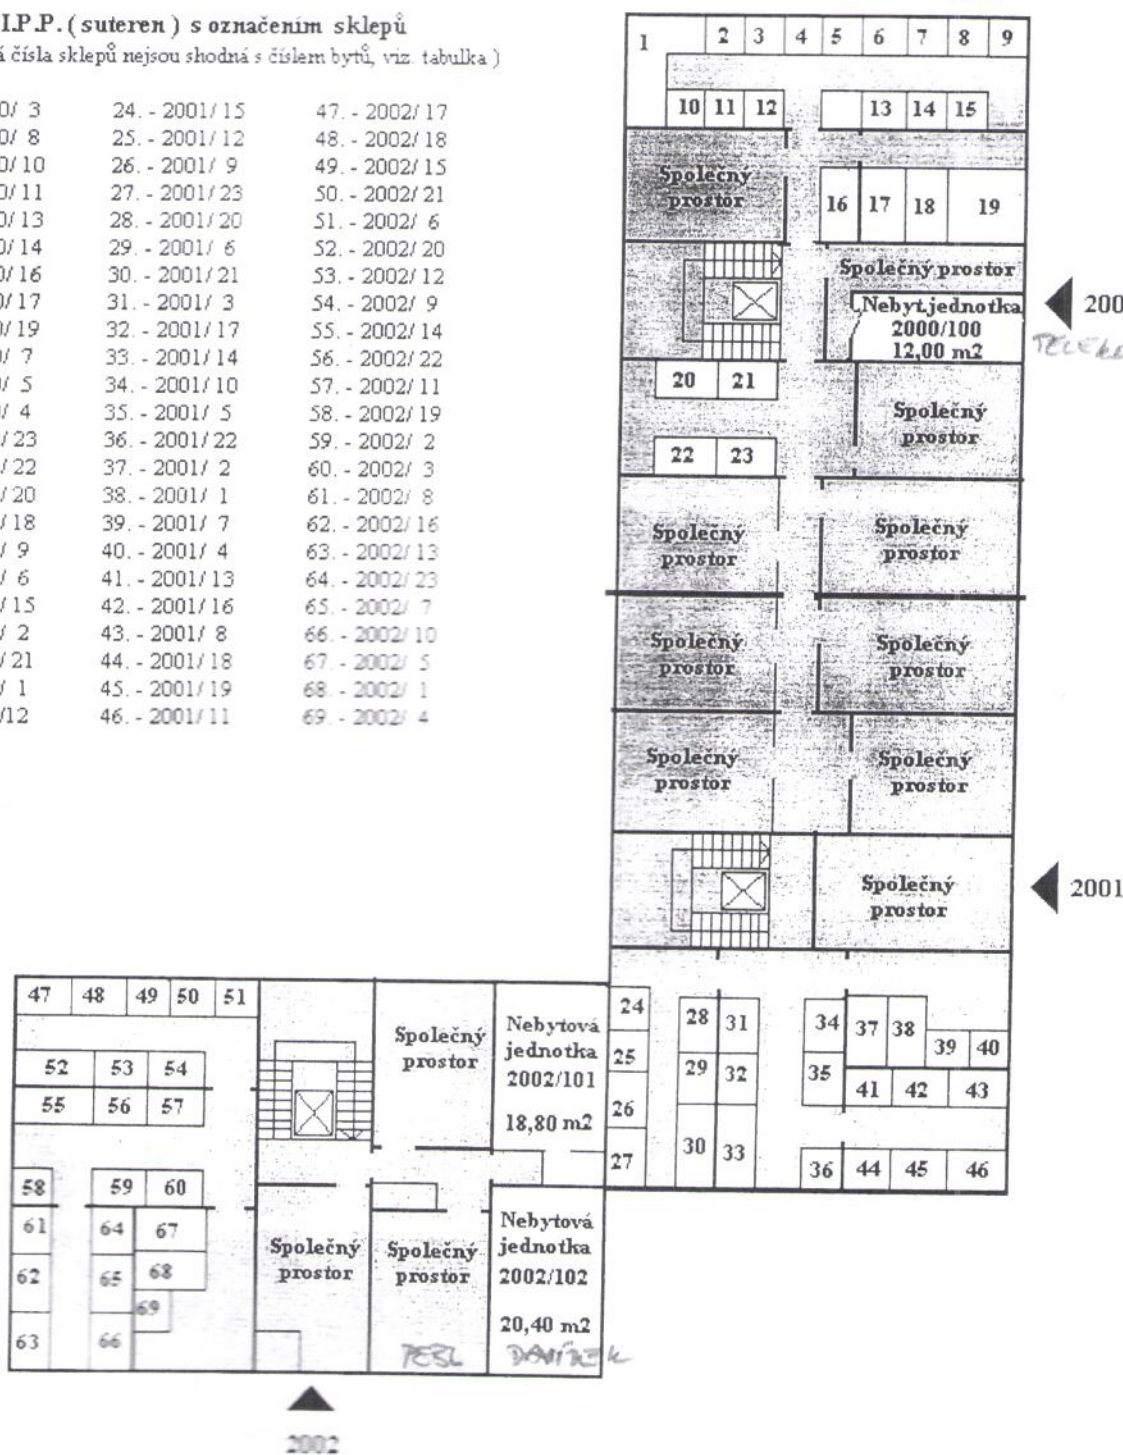

Příloha - č.1. k Prohlášení vlastníka - schemata

Budova : č.p. 2000, 2001, 2002
Ulice : Atletická
Obec : Sokolov
Katastrální území : Sokolov


Schemata podlaží

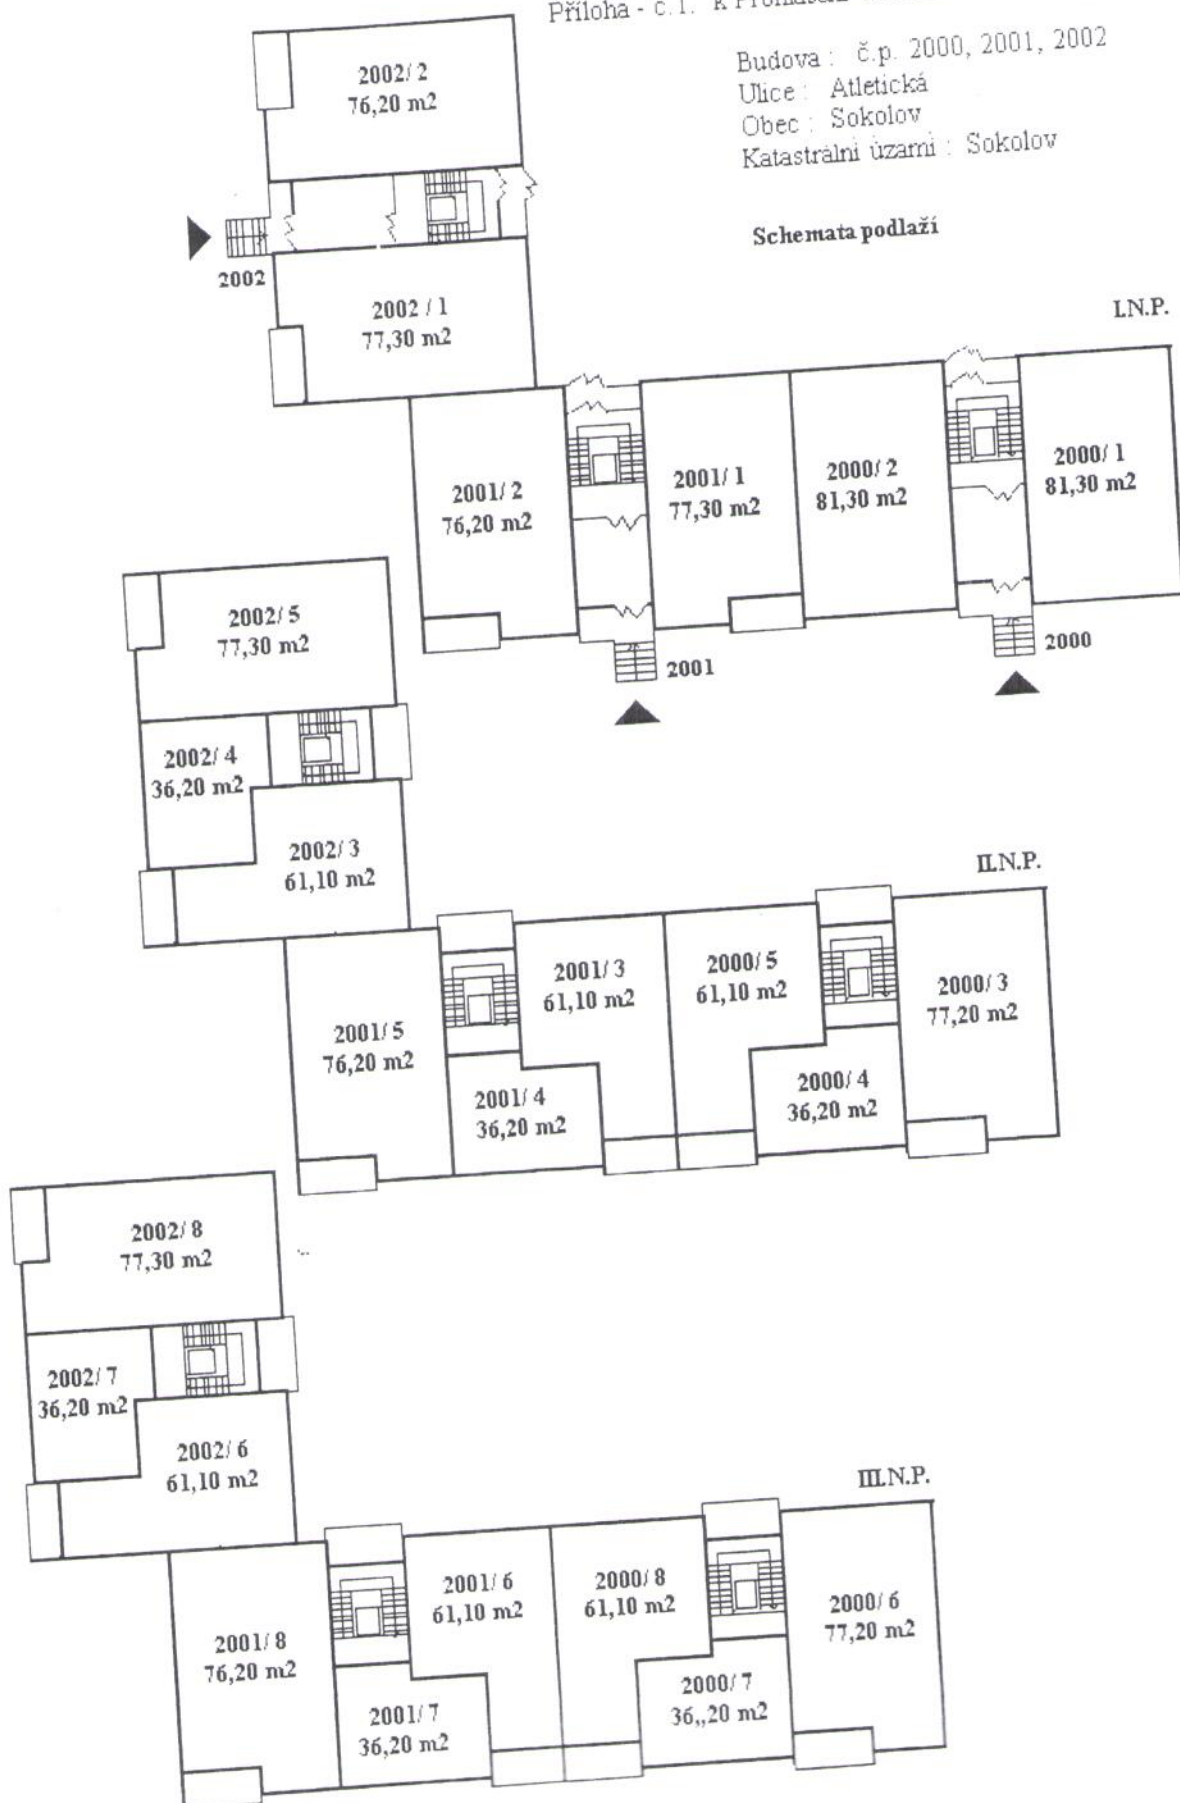

Příloha - č.1. k Prohlášení vlastníka - schemata

Budova : č.p. 2000, 2001, 2002
Ulice : Atletická
Obec : Sokolov
Katastrální území : Sokolov

Schemata podlaží

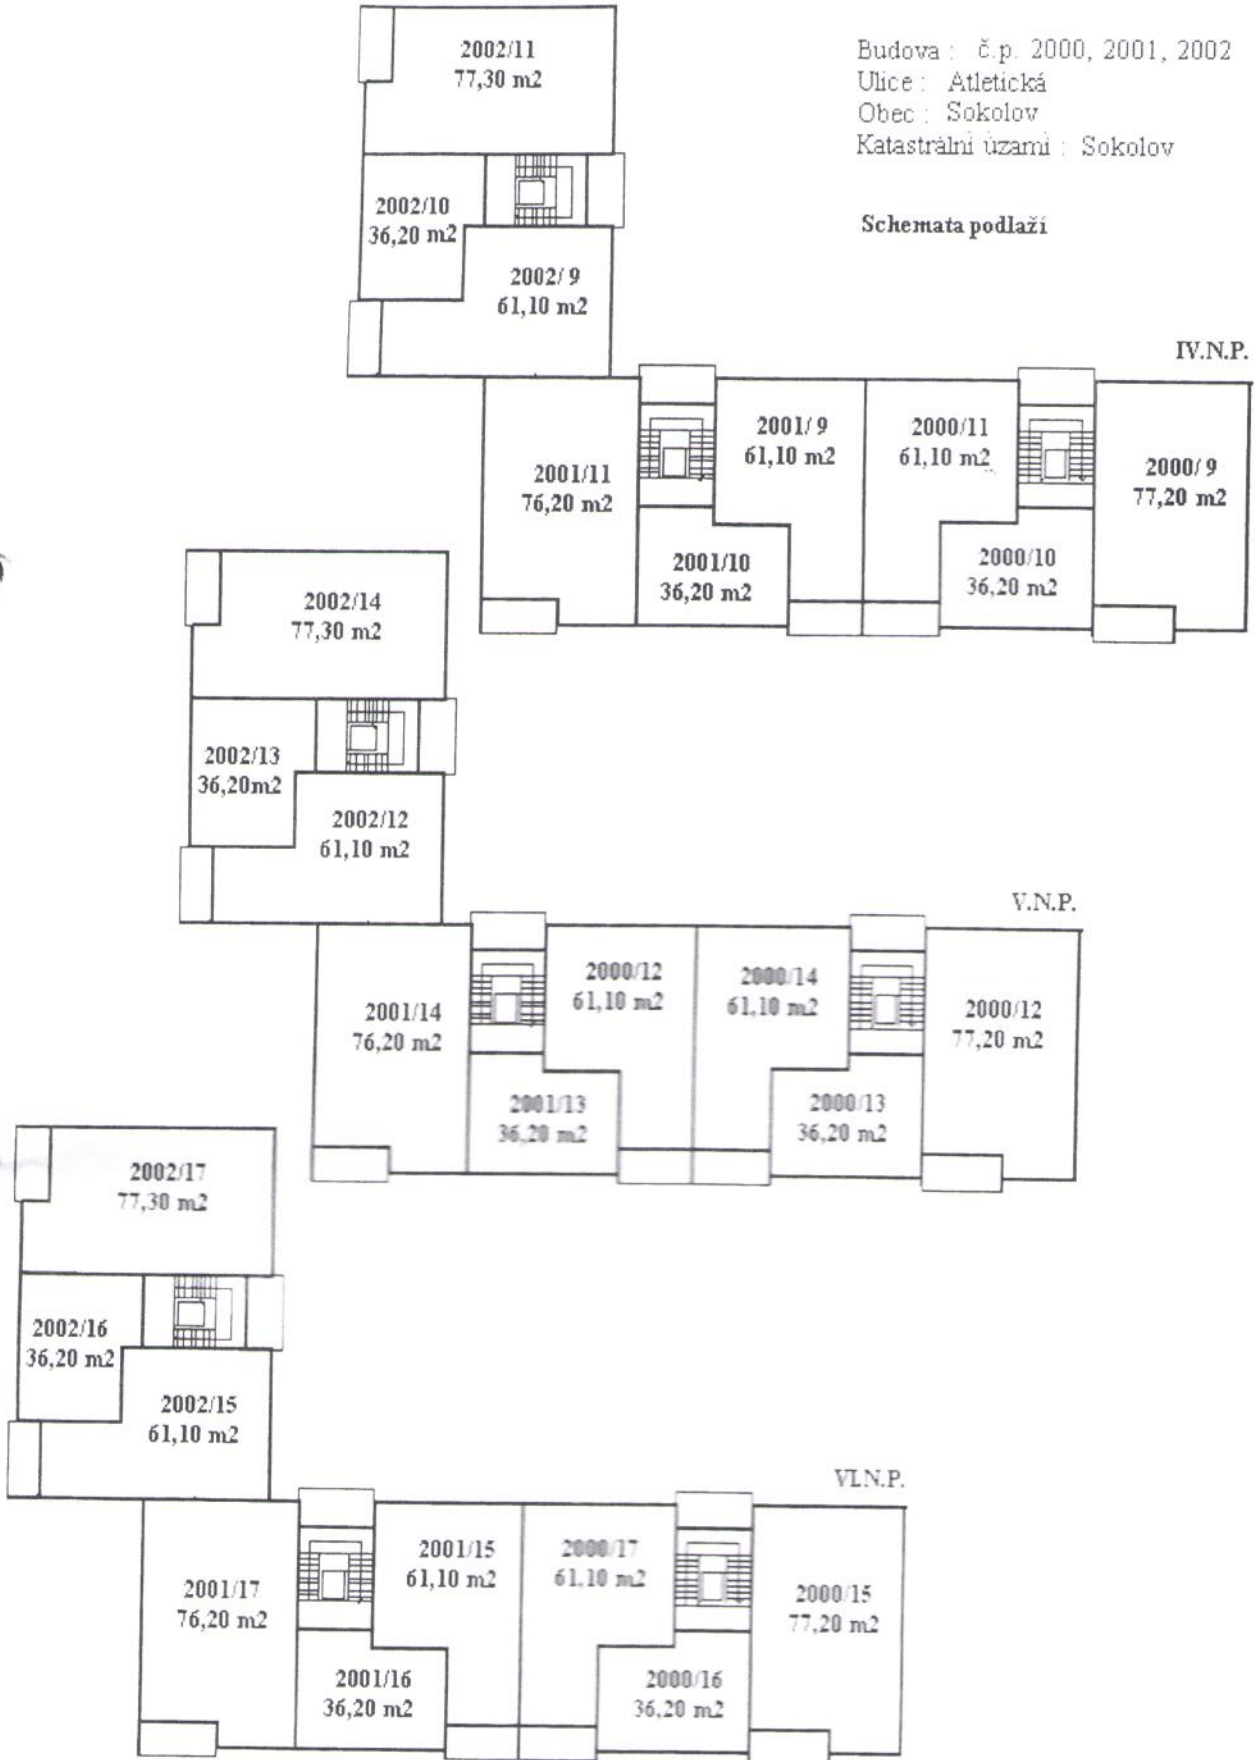

Příloha - č.1. k Prohlášení vlastníka - schemata

Budova : č.p. 2000, 2001, 2002
Ulice : Atletická
Obec : Sokolov
Katastrální území : Sokolov

Schemata podlaží

