


Platí pouze se sdělením číslo 0100697123.

Zakreslené polohy zařízení v příloze jsou pouze informativní.

## Situační výkres zájmového území (klad mapových listů)

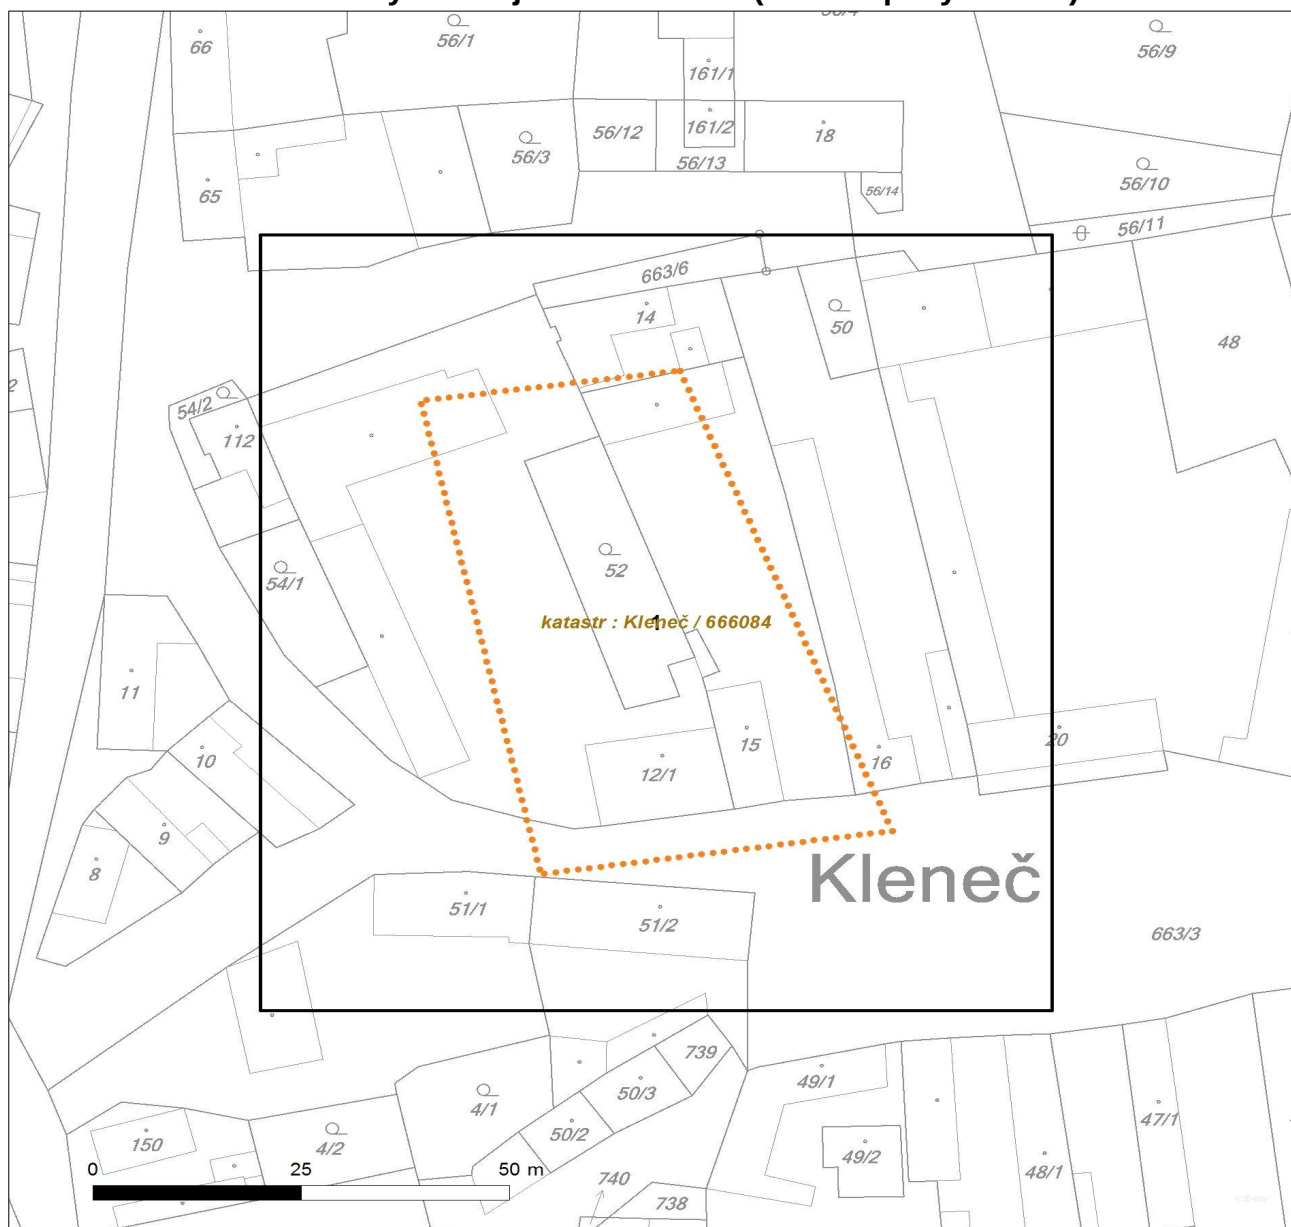

Není-li zobrazena katastrální mapa, zadejte žádost znovu. Katastrální mapa je generována prostřednictvím externí WMS služby, jejíž provoz nezajišťuje společnost ČEZ Distribuce, a. s.


| LEGENDA |                                      |
|---------|--------------------------------------|
|         | Podzemní vedení NN do 1kV            |
|         | Nadzemní vedení NN do 1kV            |
|         | Podzemní vedení VN do 35 kV          |
|         | Nadzemní vedení VN do 35 kV          |
|         | Podzemní vedení VVN 110kV            |
|         | Nadzemní vedení VVN 110kV            |
|         | NN přívod odběratele                 |
|         | Cizí energetické vedení              |
|         | Zájmové území                        |
|         | Stanice do 52 kV - stožárová         |
|         | Stanice do 52 kV - zděná             |
|         | Transformovna (nad 52 kV)            |
|         | Probíhající investice ČEZ Distribuce |
|         | Stanice ČEZ Distribuce ve výstavbě   |
|         | Zařízení ČEZ Distribuce ve výstavbě  |
|         | Hranice katastrálního území          |



Platí pouze se sdělením číslo 0100697123.

Zakreslené polohy zařízení v příloze jsou pouze informativní.

## Situační výkres - list 1

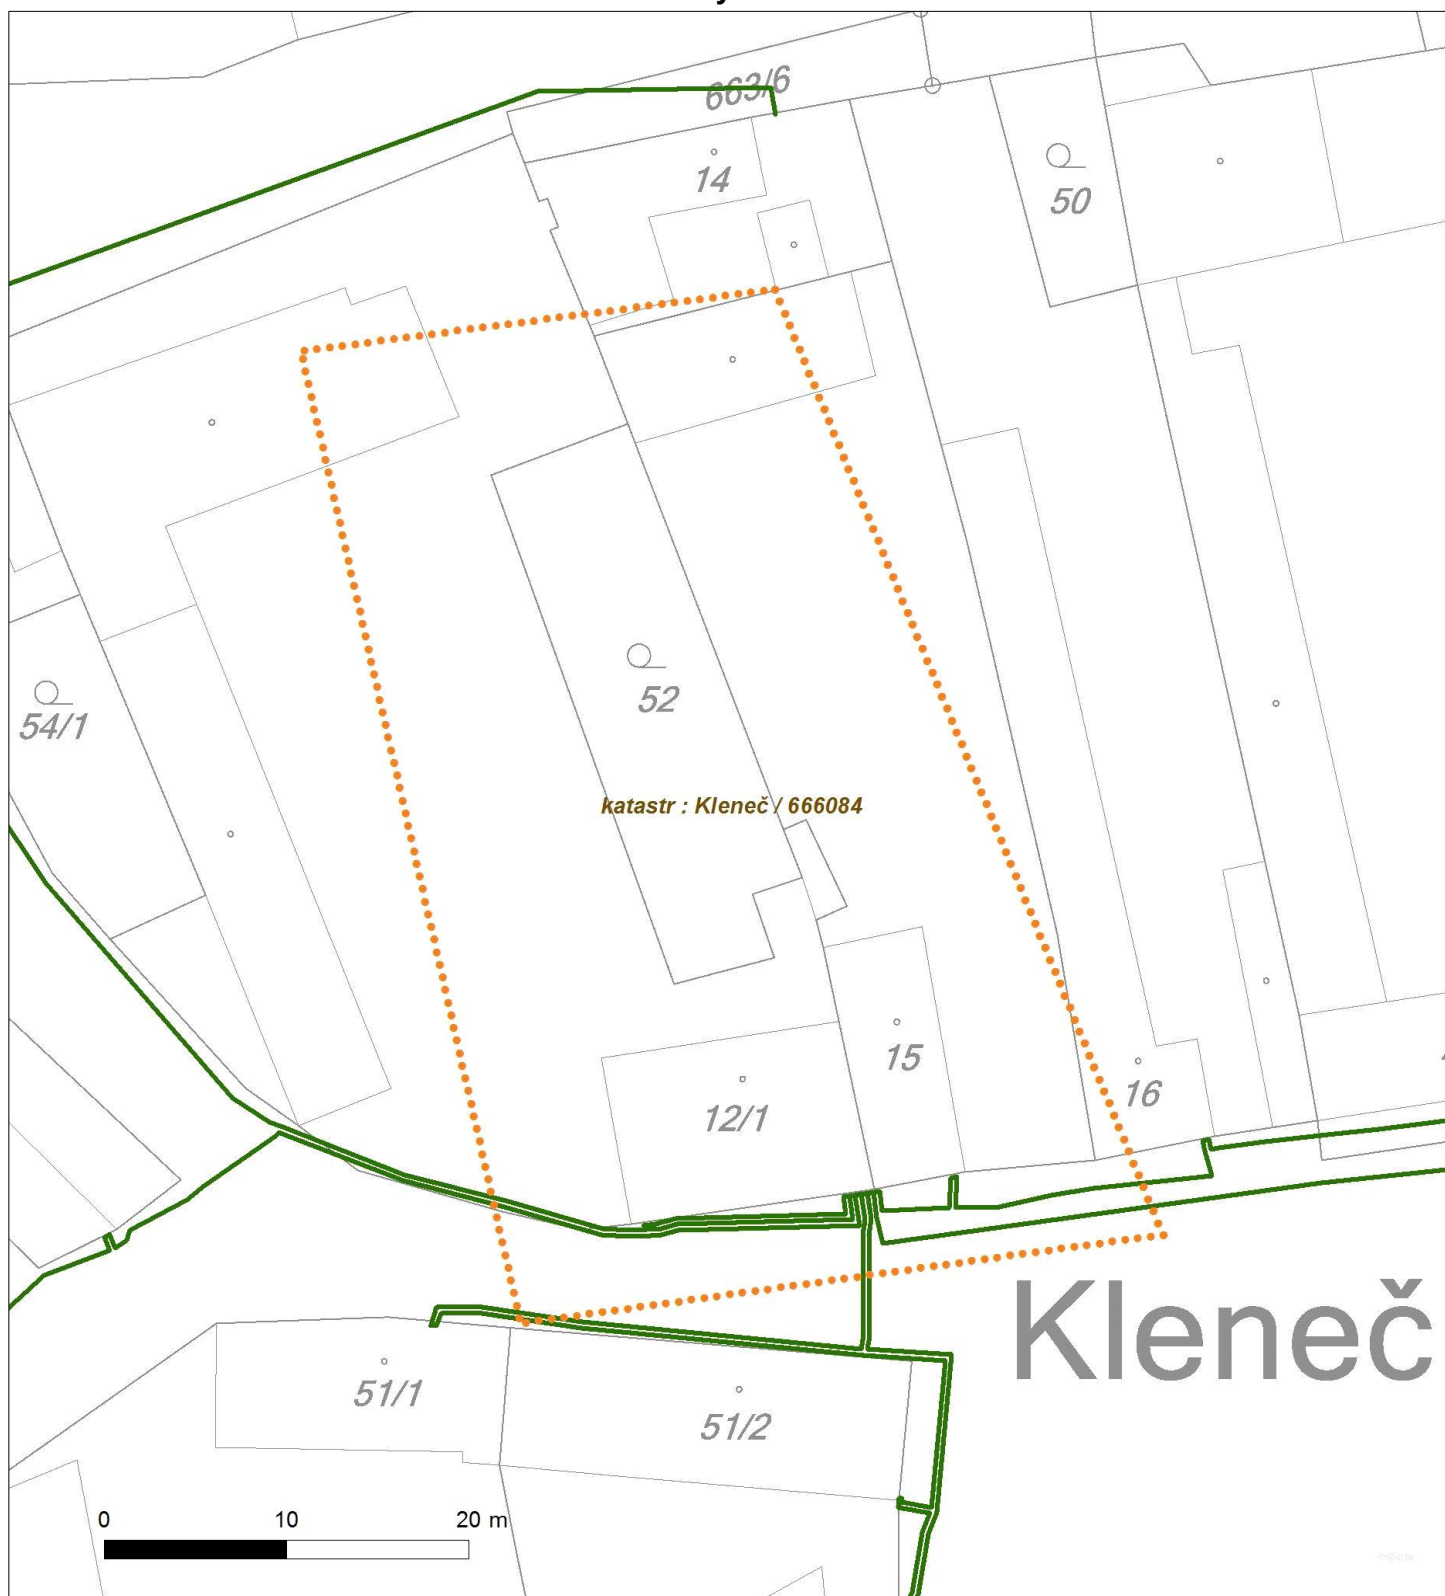

Není-li zobrazena katastrální mapa, zadejte žádost znovu. Katastrální mapa je generována prostřednictvím externí WMS služby, jejíž provoz nezajišťuje společnost ČEZ Distribuce, a. s.