


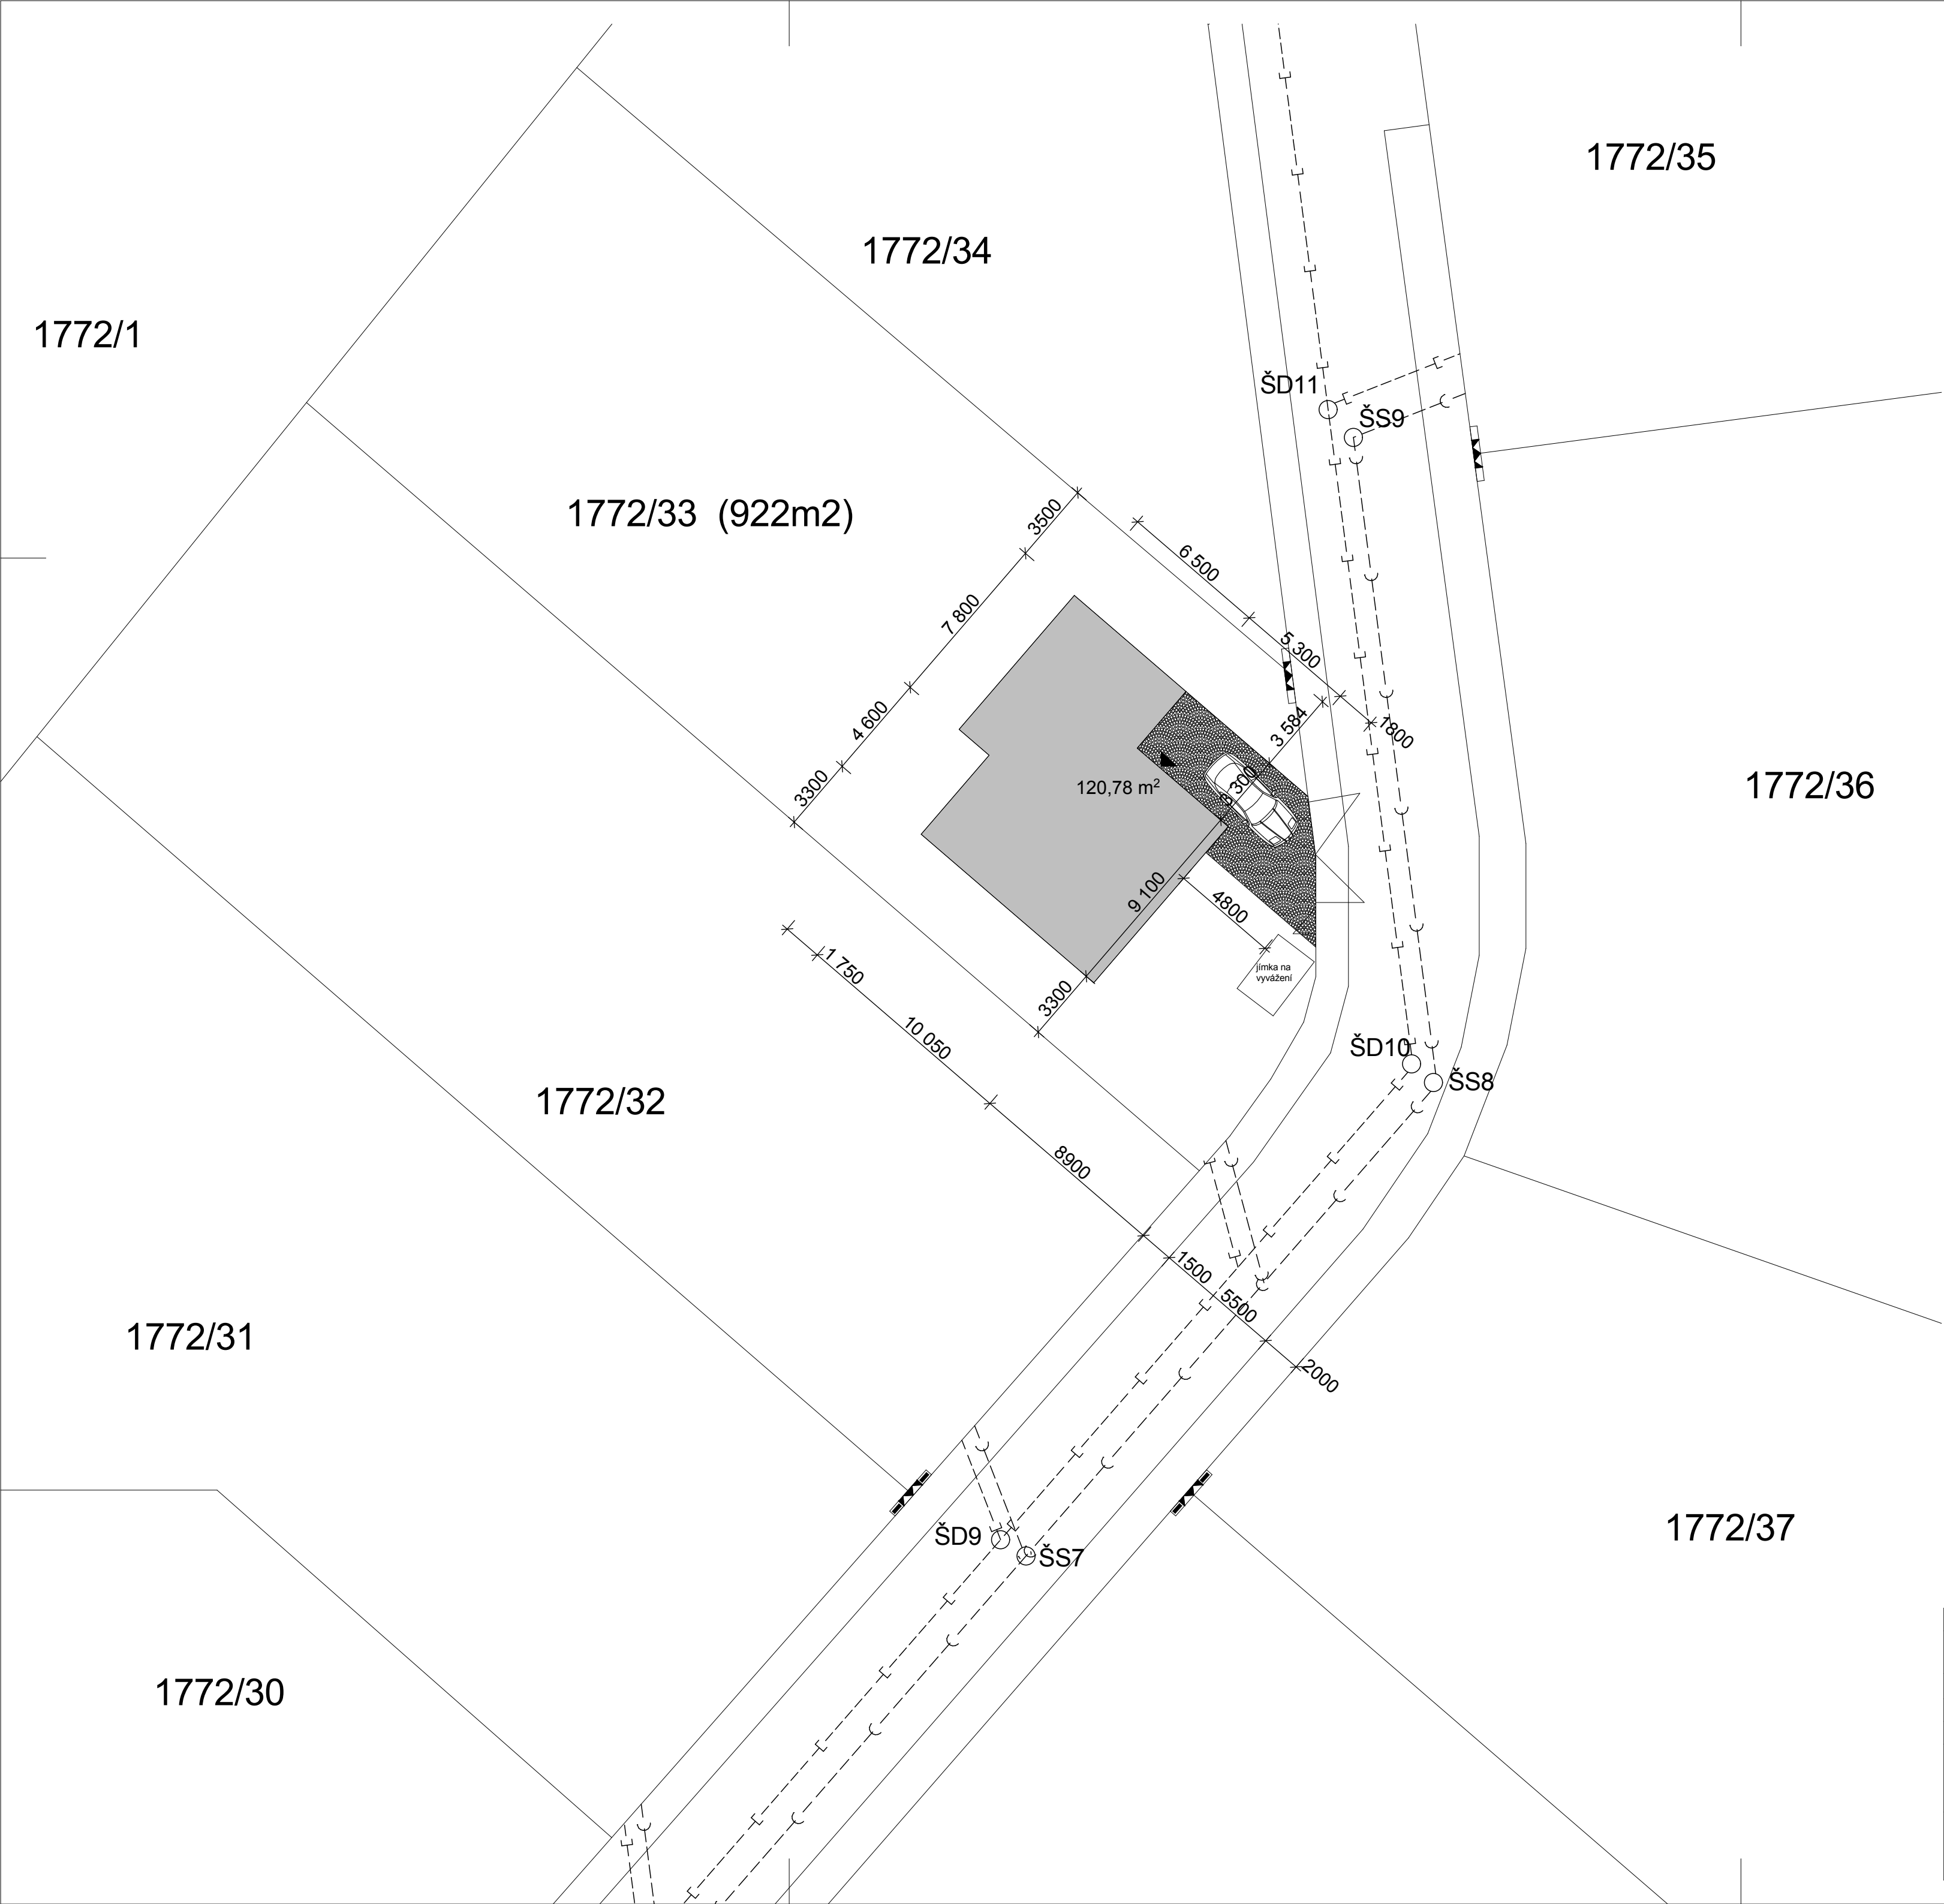

Zodpovědný projektant	Vypracoval :	Ing. Pavel Pavlík ZAPA Interier	
Ing. Pavel Pavlík	Ing. Pavel Pavlík		
Okres : Havlíčkův Brod	M.Ú. : Havlíčkův Brod	Olešnice 63 580 01 Havlíčkův Brod tel. +420 777 223 929 E-mail: ppavlik@tiscali.cz č.autorizace: 0600678	
Investor : Staněk Petr, Horní Krupá 91, Havl. Brod			
Akce : Novostavba rodinného domu na parcele p.č.1772/33 v kú Horní Krupá		Datum :	14.04.2012
		Měřítko :	1:1
		Formát :	2x A3
Stavební část : Situace		Číslo výkresu :	S01