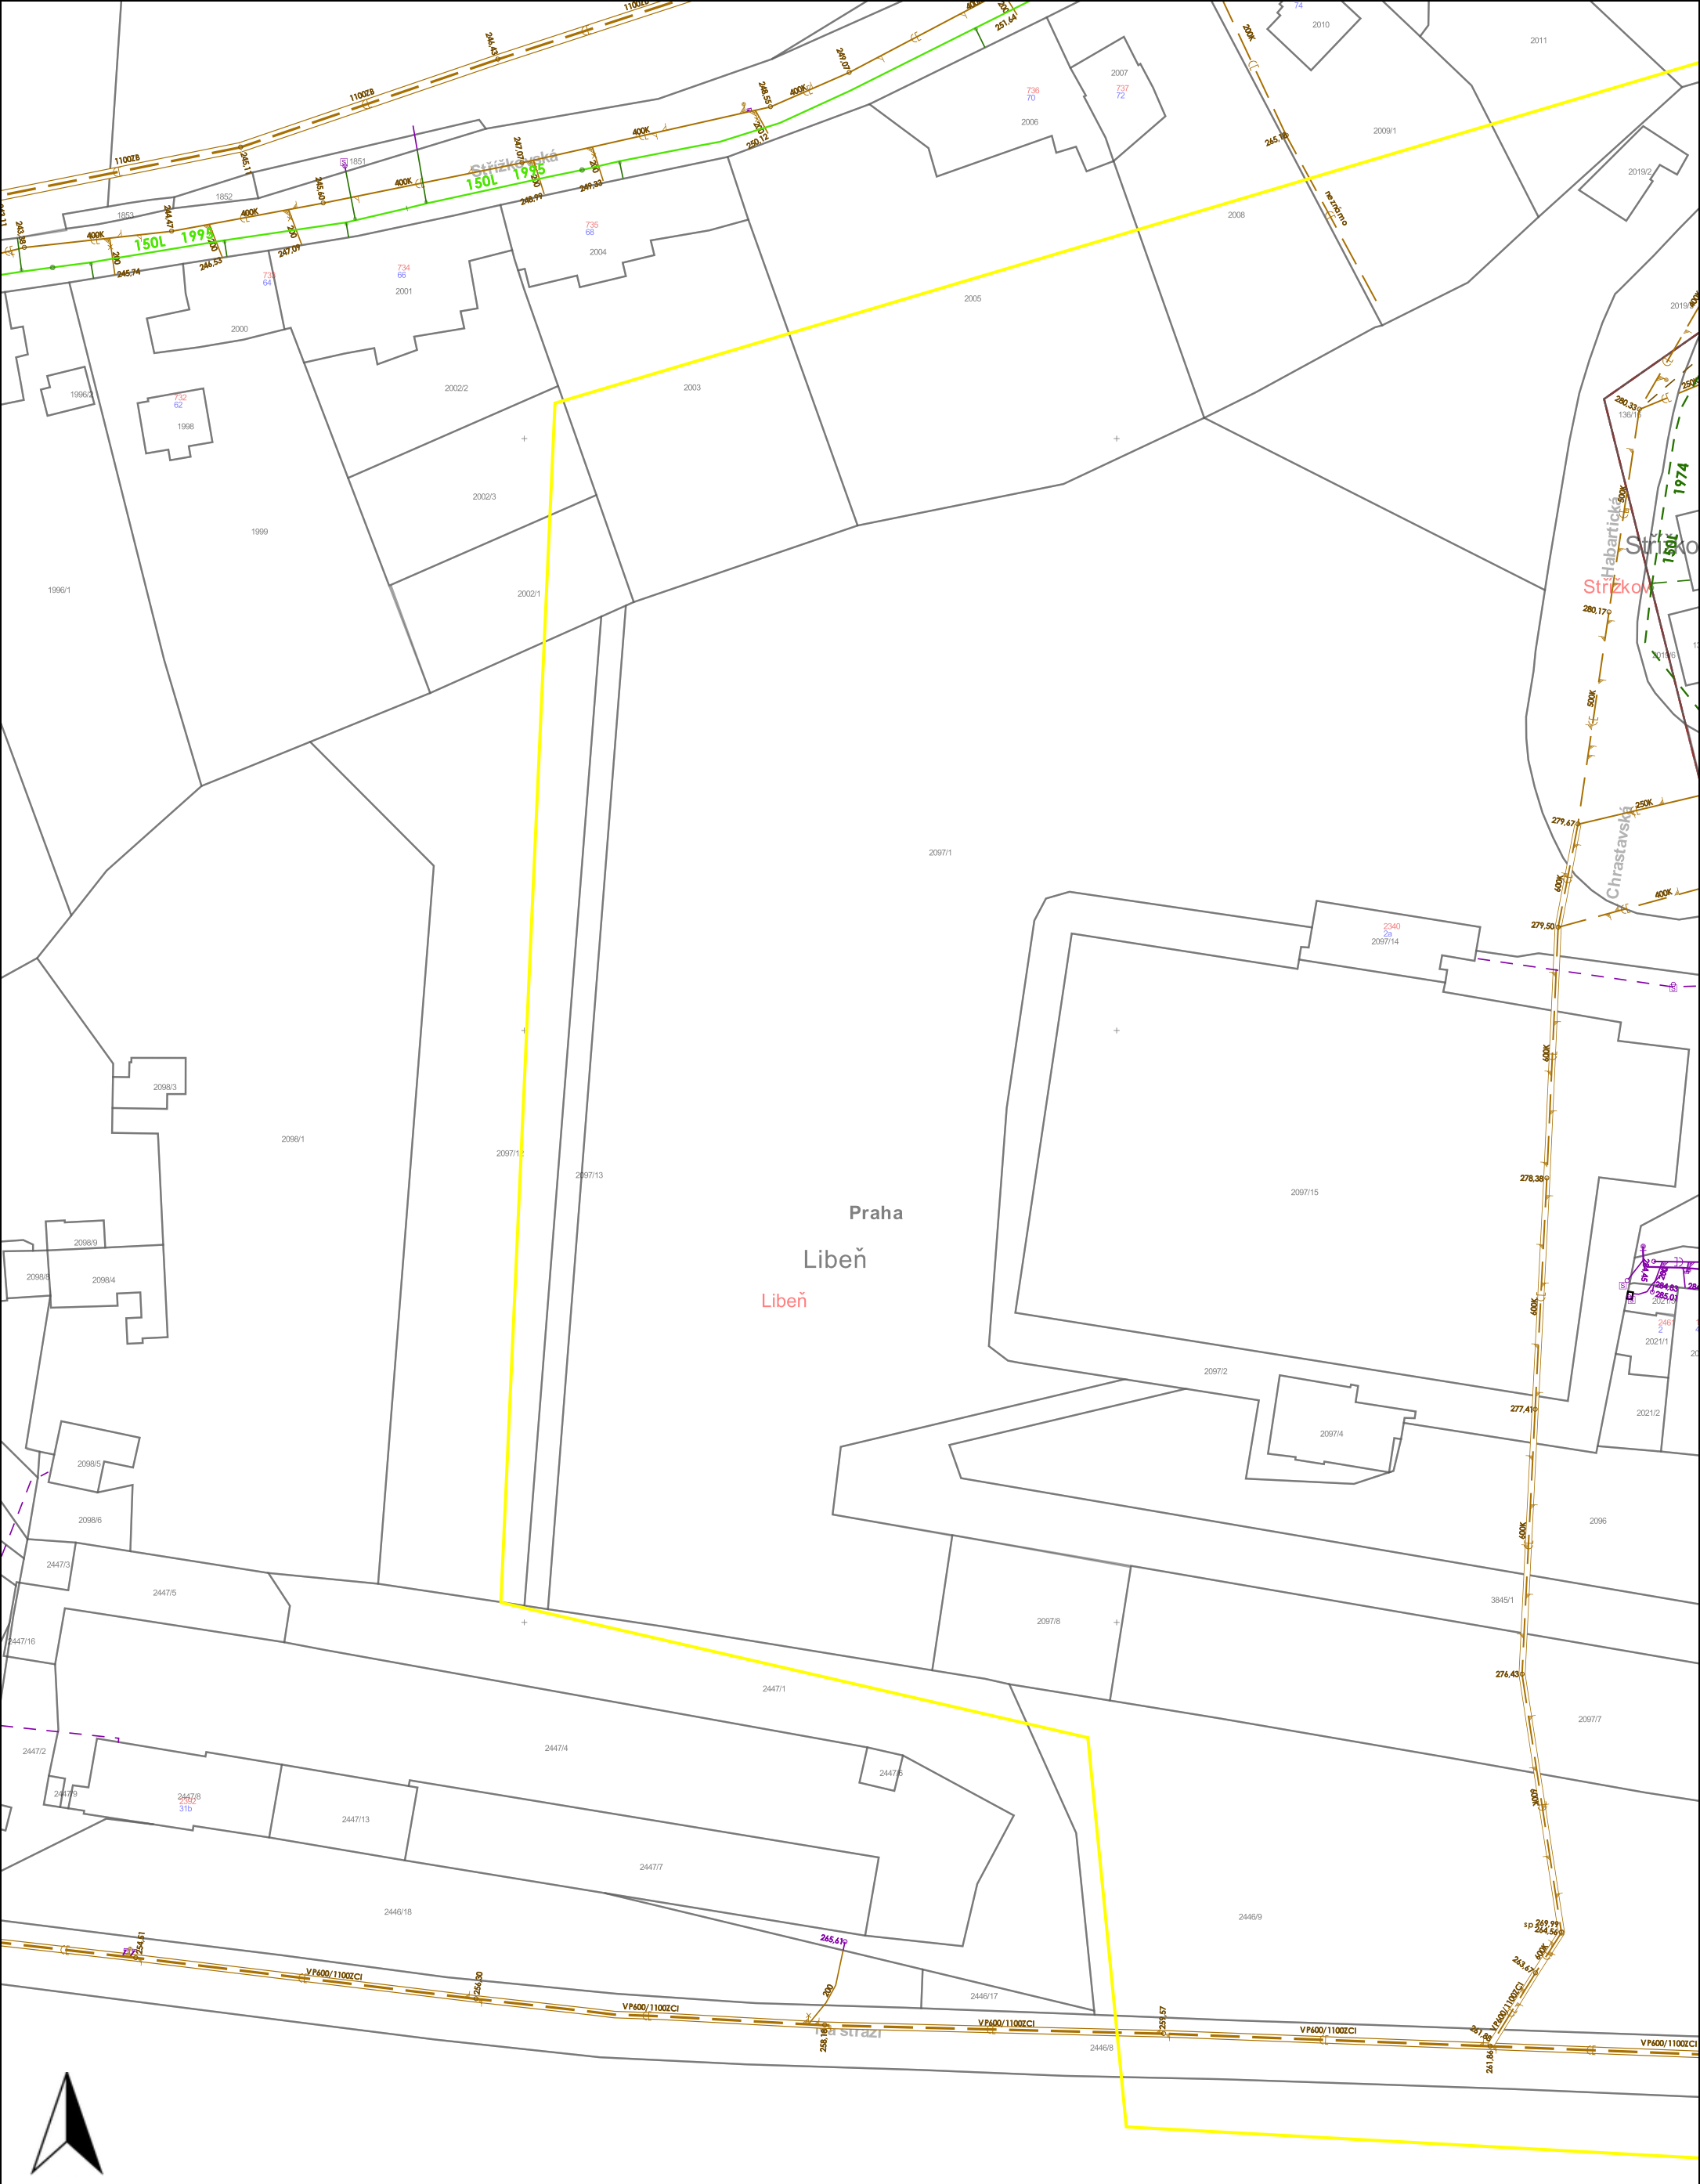

Vydáno k žádosti číslo: **ZADOST11193**

Datum vyhotovení zákresu: **1.4.2019**

Výškový systém **Bvp**, Měřítko: **1 : 1000**

Legenda:

Vodovod --- pitná voda, --- průmyslová voda
Kanalizace --- splašková, --- srážková, --- jednotná
Elektro --- silnoproud, --- slaboproud
Vodohospodářský areál

Zařízení mimo provoz -----
Zařízení ve výstavbě -----

Zájmové území žadatele

Zákres neobsahuje průběh všech vodovodních a kanalizačních přípojek, vnitřních vodovodů a kanalizací, PVK není jejich vlastníkem ani provozovatelem, viz §3 zákona č.274/2001 Sb. o vodovodech a kanalizacích pro veřejnou potřebu, v platném znění.

Pražské vodovody a kanalizace

©2018 PVK, a.s.,

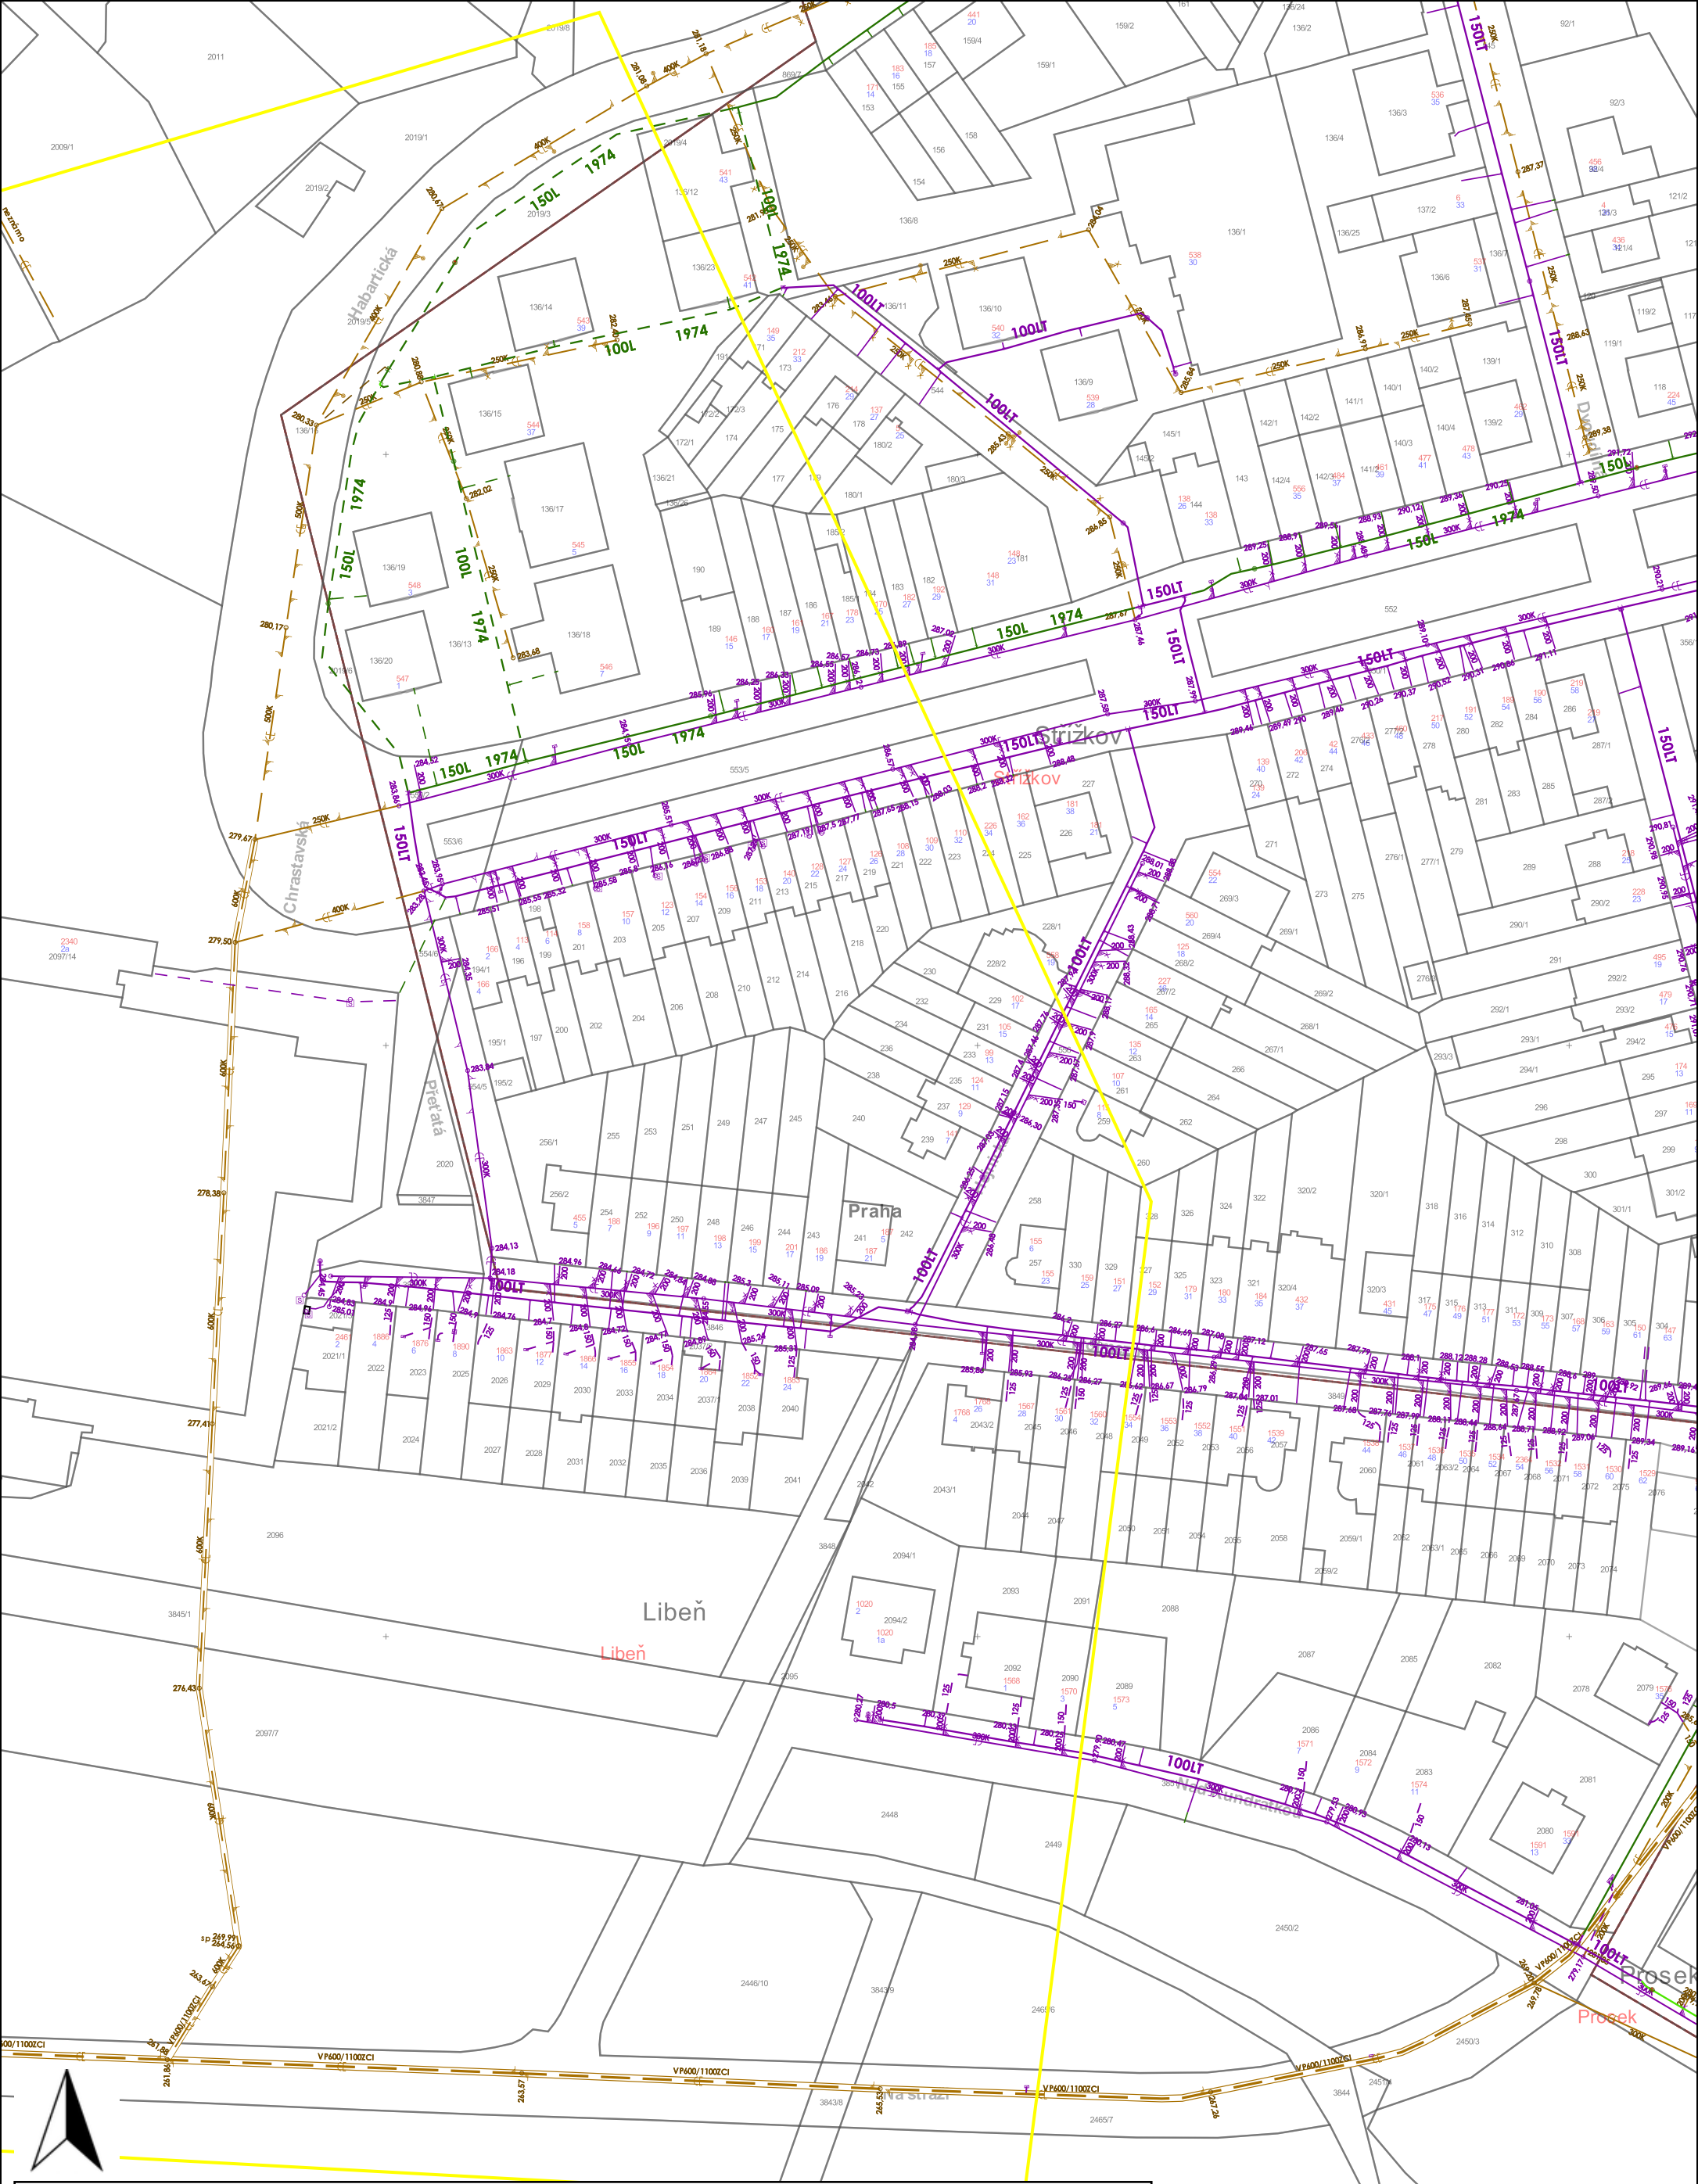

Vydáno k žádosti číslo: **ZADOST11193** Legenda:

Vodovod --- pitná voda, --- průmyslová voda
Kanalizace --- splašková, --- srážková, --- jednotná
Elektro --- silnoproud, --- slaboproud
Vodohospodářský areál

Zařízení mimo provoz -----
Zařízení ve výstavbě -----

Datum vyhotovení zákresu: **1.4.2019**

Výškový systém **Bvp**, Měřítko: **1 : 1000**

Zájmové území žadatele

Zákres neobsahuje průběh všech vodovodních a kanalizačních přípojek, vnitřních vodovodů a kanalizací, PVK není jejich vlastníkem ani provozovatelem, viz §3 zákona č.274/2001 Sb. o vodovodech a kanalizacích pro veřejnou potřebu, v platném znění.

Pražské vodovody a kanalizace

©2018 PVK, a.s.,