



Pidorys 2. NP.

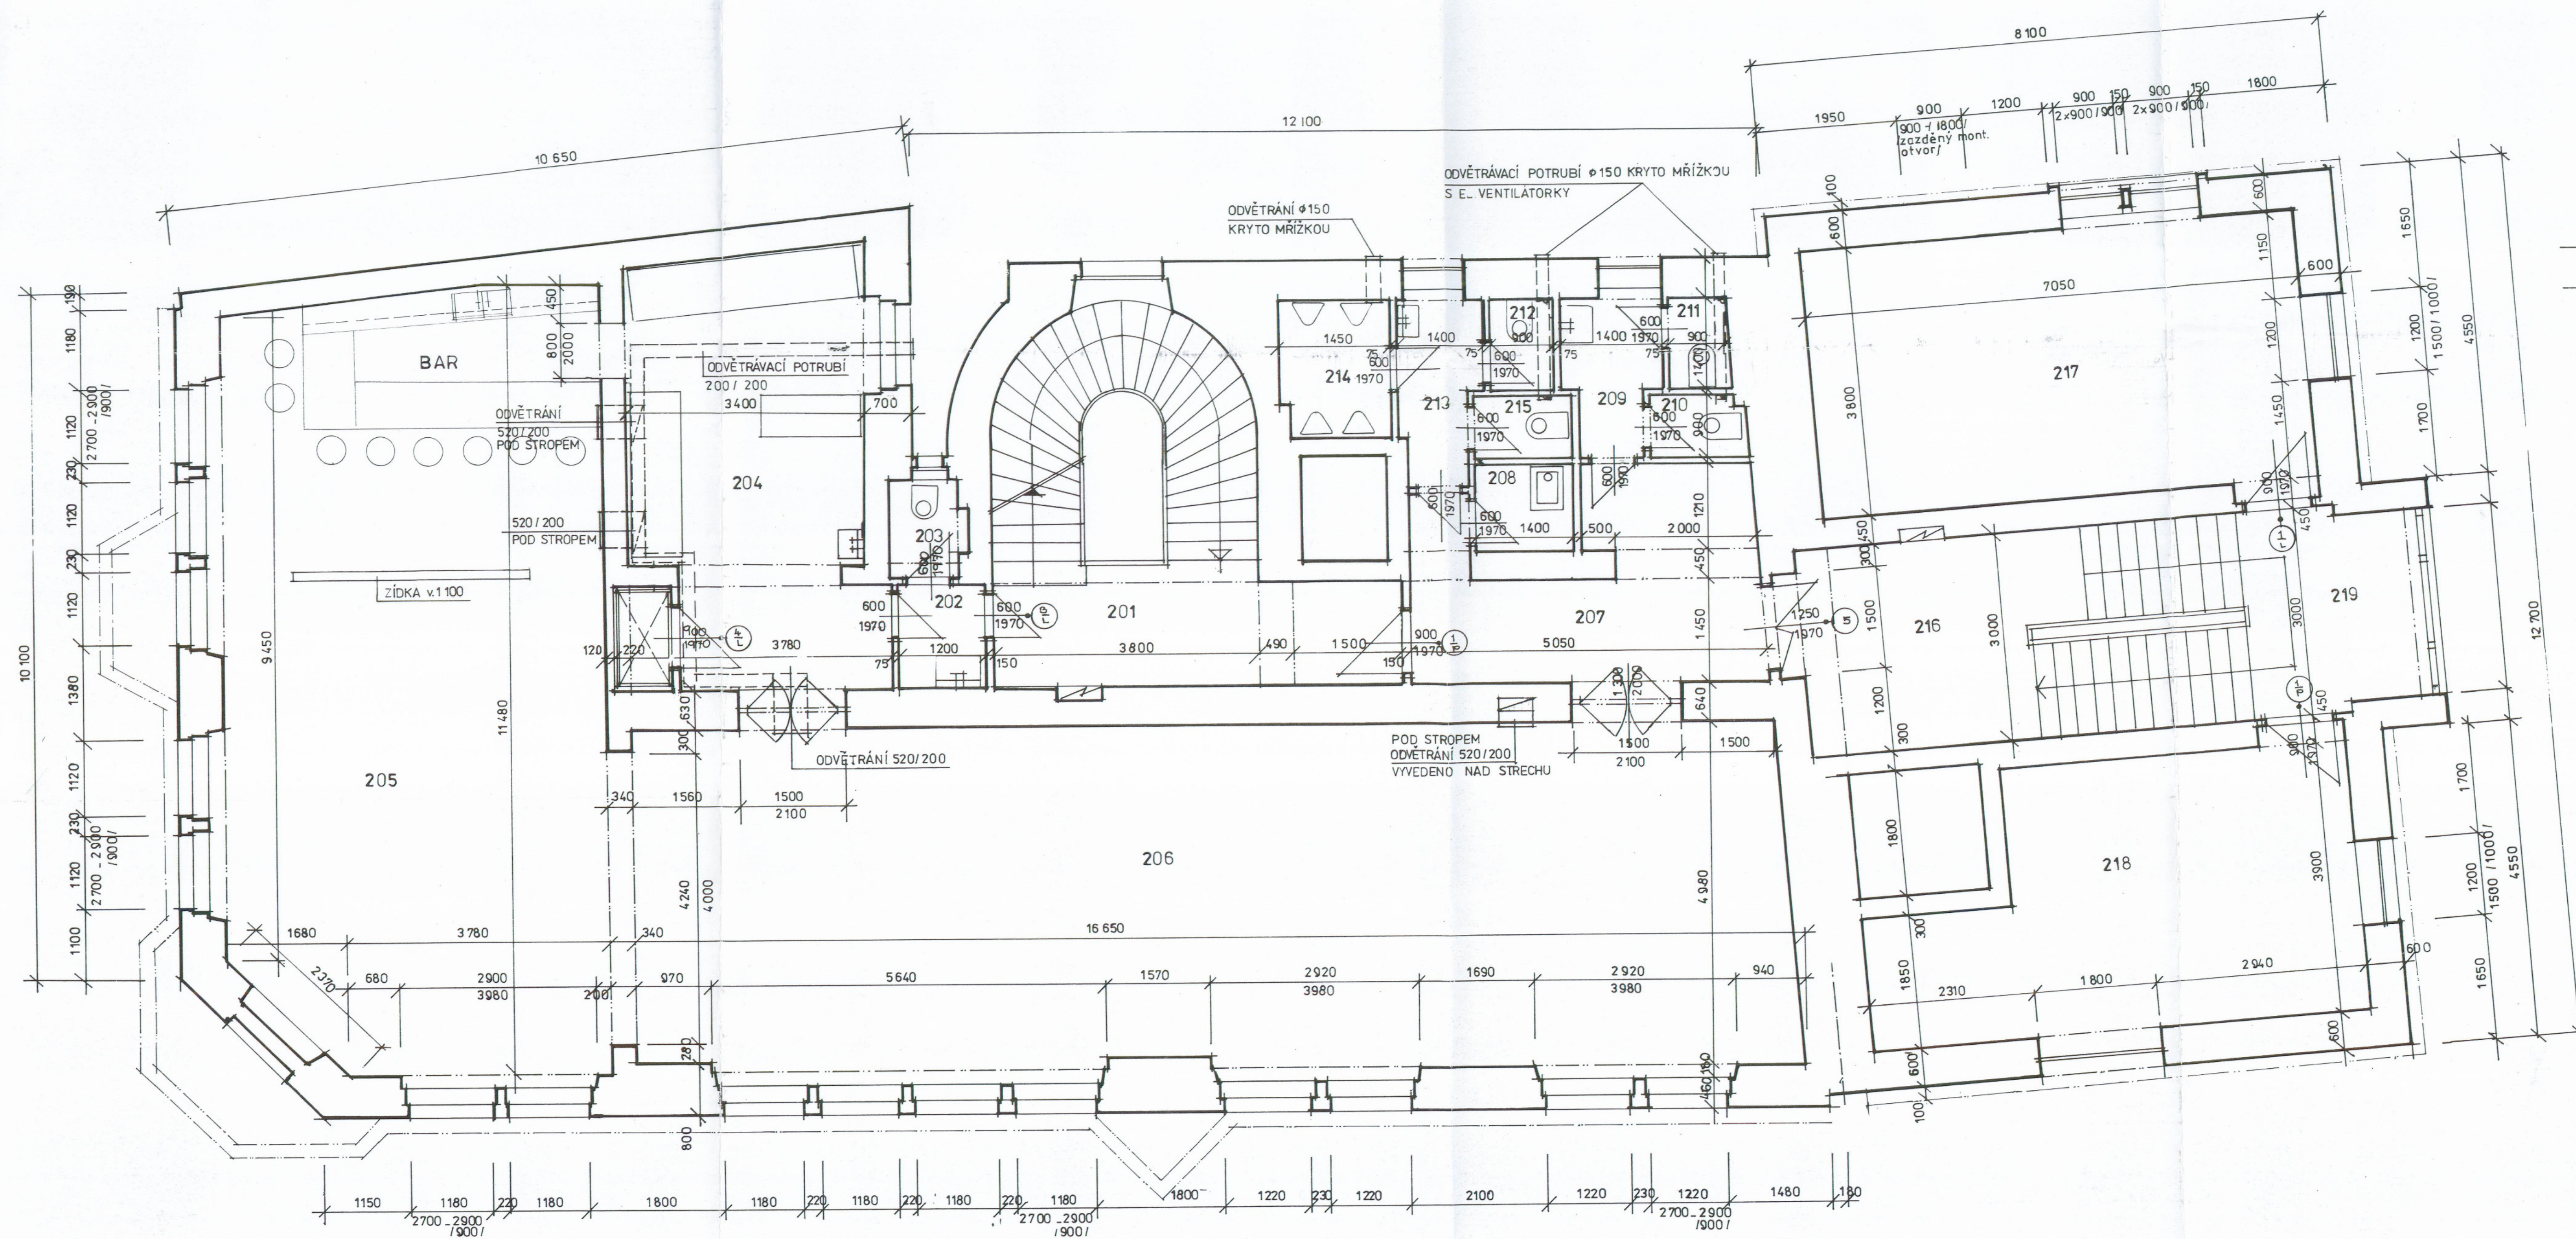

zvýšení 2.NI!

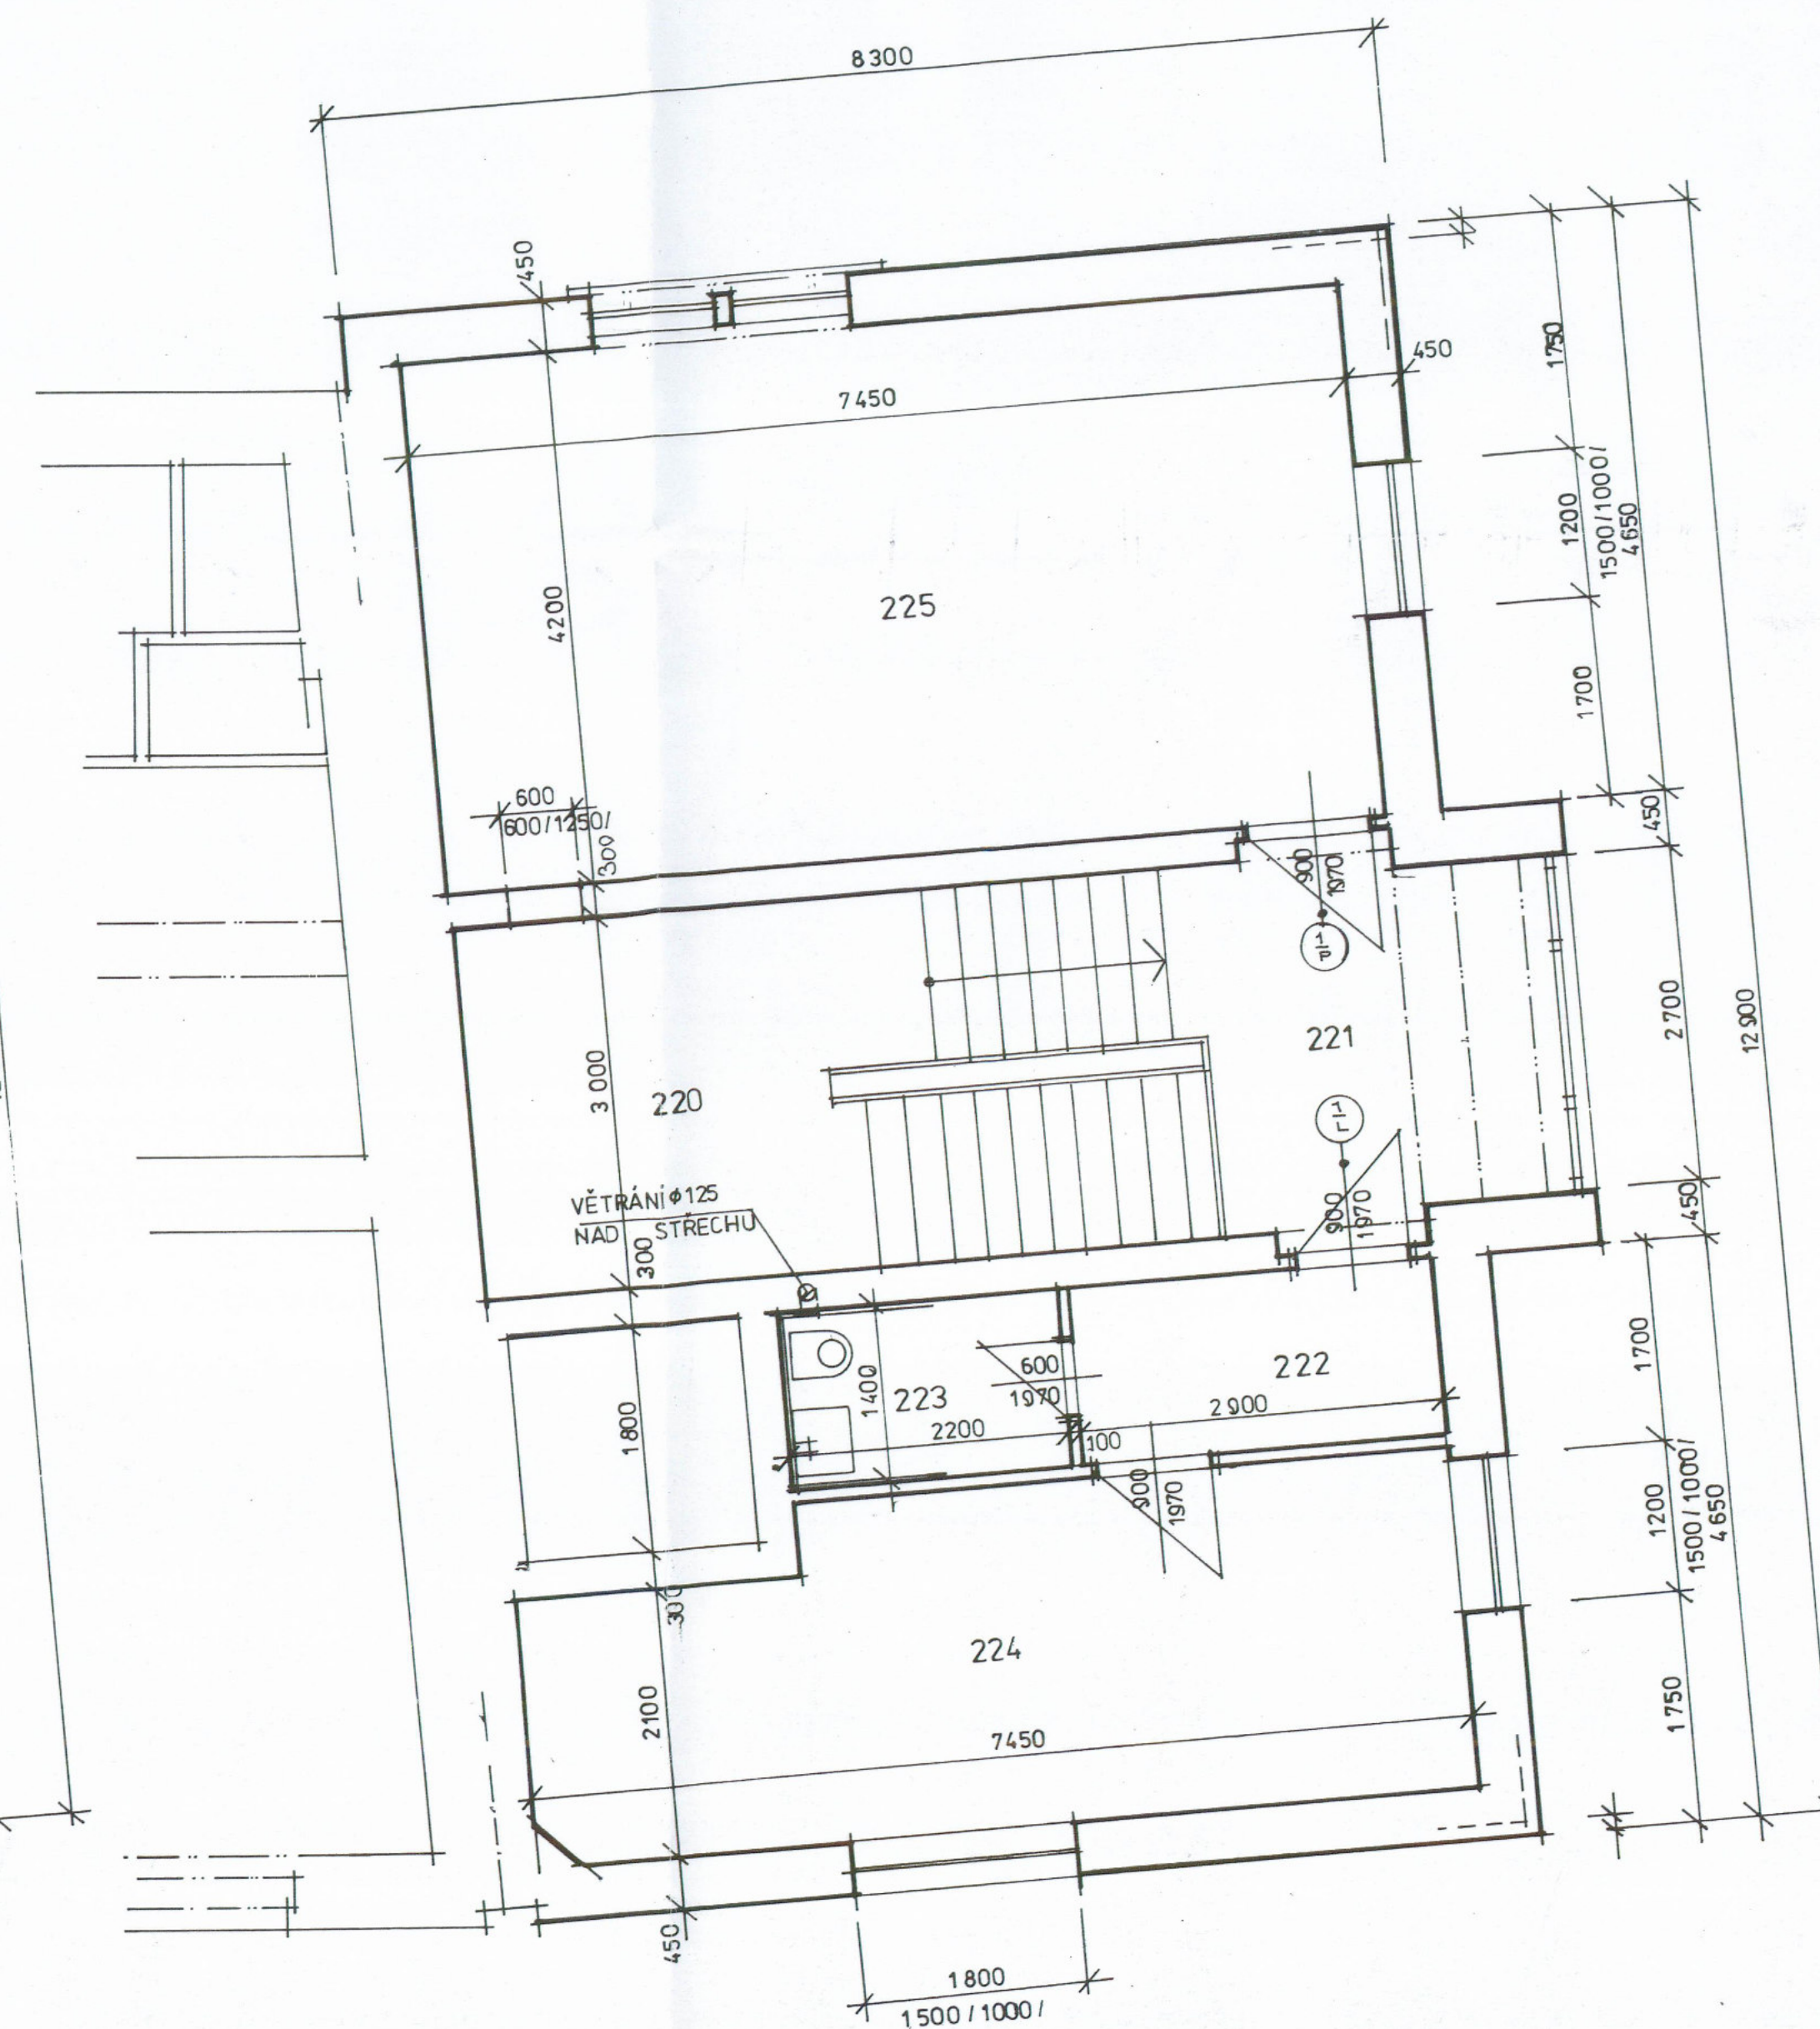

LEGENDA				
Č. M	ÚČEL MÍSTNOSTI	PLOCHA	PODLAHA	POZNÁMKA
201	CHODBA		KER. DLAŽBA	
202	PŘEDSÍŇKA	1,74	KER. DLAŽBA	
203	WC PERSONÁL	1,40	KER. DLAŽBA	
204	PŘÍPRAVNA	21,59	— II —	
205	BAR + TANEČNÍ PARKET	61,50	KOBEREC + PARKETY	
206	KÁVÁRNA	82,90	KOBEREC	
207	CHODBA	12,40	KÉR. DL.	
208	ÚKLIDOVÁ KOMORA	1,69	— II —	
209	PŘEDSÍŇKA WC ŽENY	2,86	— II —	
210	WC "	1,26	— II —	
211	WC "	1,26	— II —	
212	WC MUŽI	1,26	— II —	
213	PŘEDSÍŇKA "	2,66	— II —	
214	PISOÁRY "	2,90	— II —	
215	WC "	1,26	— II —	
216	CHODBA PODESTA	10,94	— II —	
217	SALONEK	26,79	KÓBEREC	
218	ŠATNA NÁVŠTĚVNÍKŮ	23,09	DLAŽBA	
219	CHODBA PODESTA	7,50	— II —	
220	PODESTA	10,94	— II —	
221	PODESTA	7,50	— II —	
222	PŘEDSÍŇ	4,060	— II —	
223	SOC. ZAŘÍZENÍ	3,08	— II —	
224	KANCELÁŘ	18,76	KOBEREC	
225	SALONEK	31,29	KOBEREC	

POŽÁRNÍ DVEŘE

- | | | | | | | |
|---|---|-----------|---|--------------------------|---------|--------|
| 1 | - | 900/1970 | - | DVEŘE S POŽÁRNÍ ODLNOSTÍ | PB | 30 C 2 |
| 2 | - | 600/1970 | - | - II - | | 30 C 2 |
| 3 | - | 900/1970 | - | | OCELOVÉ | 15 A |
| 4 | - | 1250/1970 | - | II | | 30 C 2 |

VEDOUcí PROJEKTANT	ZADAVATEL PROJEKTANT	VYPRACOVÁTEL	ANOTACE	PROJEKTOVÝ ČÍSLO	11/1995
V.KORTUS		DLOUHÁ			SKUT. PROV.
		<i>Alexandra</i>			1 : 50
PŘEDSTAVITEL DĚČIN	PŘEDSTAVITEL DĚČIN				POČET STRAN 551
INVESTOR LUDEK ZITTA	[REDACTED]				3
AKCE SKUTEČNÉ PŘEVODENÍ ŘETĚZOVÁ UL. 247/1 DĚČIN I					
OBJEDNATEL PŮDORYS II.N.P.					