


PŮDORYS 4.NP M 1 : 50

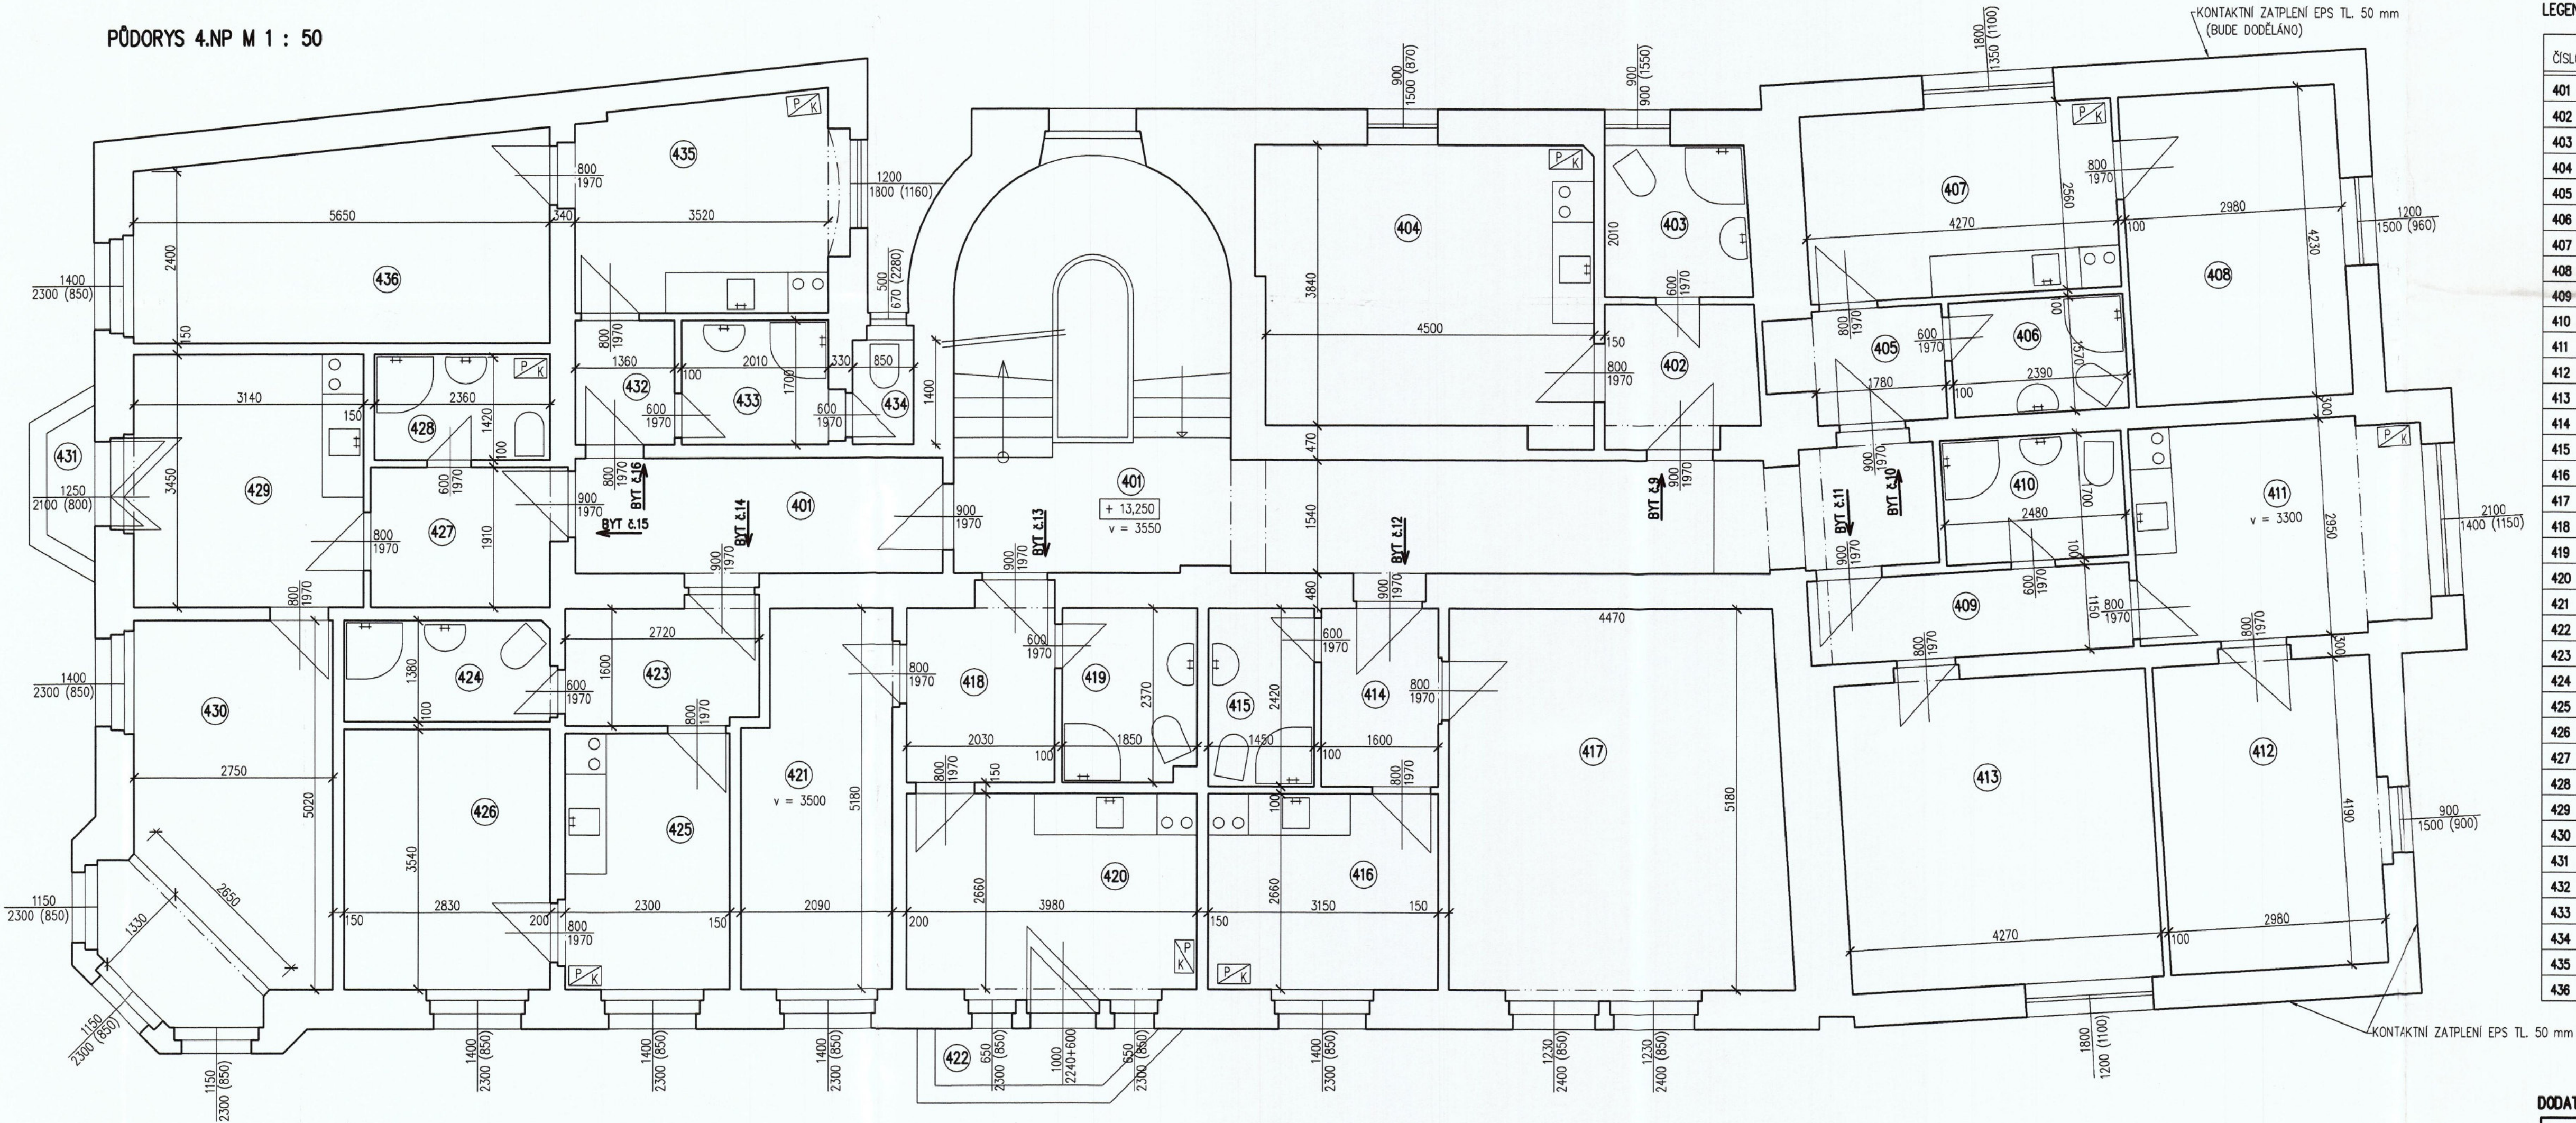

LEGENDA MÍSTNOSTI

ČÍSLO	MÍSTNOST	PLOCHA (M²)	PODLAHA	POZNÁMKA
401	DOM. CHODBA, SCHODIŠTĚ		TERACO, DLAŽBA	
402	PŘEDSIŇ	4	DLAŽBA	
403	KOUPELNA+WC	4,1	DLAŽBA	KERAM. OBKLAD
404	OBÝV. KUCHYNĚ	17,8	DLAŽBA, LAMINO	KERAM. OBKLAD
405	PŘEDSIŇ	3,5	DLAŽBA	
406	KOUPELNA+WC	3,8	DLAŽBA	KERAM. OBKLAD
407	KUCHYNĚ	10,9	DLAŽBA	KERAM. OBKLAD
408	POKOJ	12,6	LAMINO	
409	PŘEDSIŇ	5,1	DLAŽBA	
410	KOUPELNA+WC	4,2	DLAŽBA	KERAM. OBKLAD
411	KUCHYNĚ	11,6	DLAŽBA	KERAM. OBKLAD
412	POKOJ	12,5	LAMINO	
413	POKOJ	17,9	LAMINO	
414	PŘEDSIŇ	3,9	DLAŽBA	
415	KOUPELNA+WC	3,5	DLAŽBA	KERAM. OBKLAD
416	KUCHYNĚ	8,4	DLAŽBA	KERAM. OBKLAD
417	POKOJ	23,8	LAMINO	
418	PŘEDSIŇ	4,8	DLAŽBA	
419	KOUPELNA+WC	4,3	DLAŽBA	KERAM. OBKLAD
420	KUCHYNĚ	11,6	DLAŽBA	KERAM. OBKLAD
421	POKOJ	10,2	LAMINO	
422	BALKON	2,1	DLAŽBA	
423	PŘEDSIŇ	4,2	DLAŽBA	
424	KOUPELNA+WC	3,9	DLAŽBA	KERAM. OBKLAD
425	KUCHYNĚ	7,9	DLAŽBA	KERAM. OBKLAD
426	POKOJ	10	LAMINO	
427	PŘEDSIŇ	4,7	DLAŽBA	
428	KOUPELNA+WC	3,5	DLAŽBA	KERAM. OBKLAD
429	KUCHYNĚ	12,9	DLAŽBA	KERAM. OBKLAD
430	POKOJ	15,2	LAMINO	
431	BALKON	1	DLAŽBA	
432	PŘEDSIŇ	2,3	DLAŽBA	
433	KOUPELNA	3,4	DLAŽBA	KERAM. OBKLAD
434	WC	1,2	DLAŽBA	KERAM. OBKLAD
435	KUCHYNĚ	10,5	DLAŽBA	KERAM. OBKLAD
436	POKOJ	15,1	LAMINO	

POZNÁMKY:
- VNITŘNÍ KOUPELNY ODVĚTRÁNY POMOCÍ VĚTRACÍCH PRUDUCHŮ DO VENKOVNÍHO PROSTORU
- U KOUPELNY S KOTLEM BUDE V DVEŘNÍM KŘÍDLĚ DODĚLÁNA VĚTRACÍ MŘÍŽKA 150/150 mm
- PLYNOVÉ KOTLE V PROVEDENÍ "TURBO"

DODATEČNÉ POVOLENÍ STAVBY

VYPRACOVAL	Ing. DEMUTH J.	ZOD. PROJEKTANT	
KRESLIL	AutoCAD	KONTOLOVAL	
ŘETĚZOVÁ 247/1, DĚČÍN 1			
MBF A REKONSTRUKCE OBJEKTU			
OBSAH PUDORYS 4.NP		DATUM	Č. VÝKRESU
INVESTOR IVANA KUBIČKOVÁ,		06/2013	3