


PŮDORYS I.N.P. PRODEJNA ZLATNICTVÍ

10650

1200
2400
2000 - 2600
450
900
1400
2400

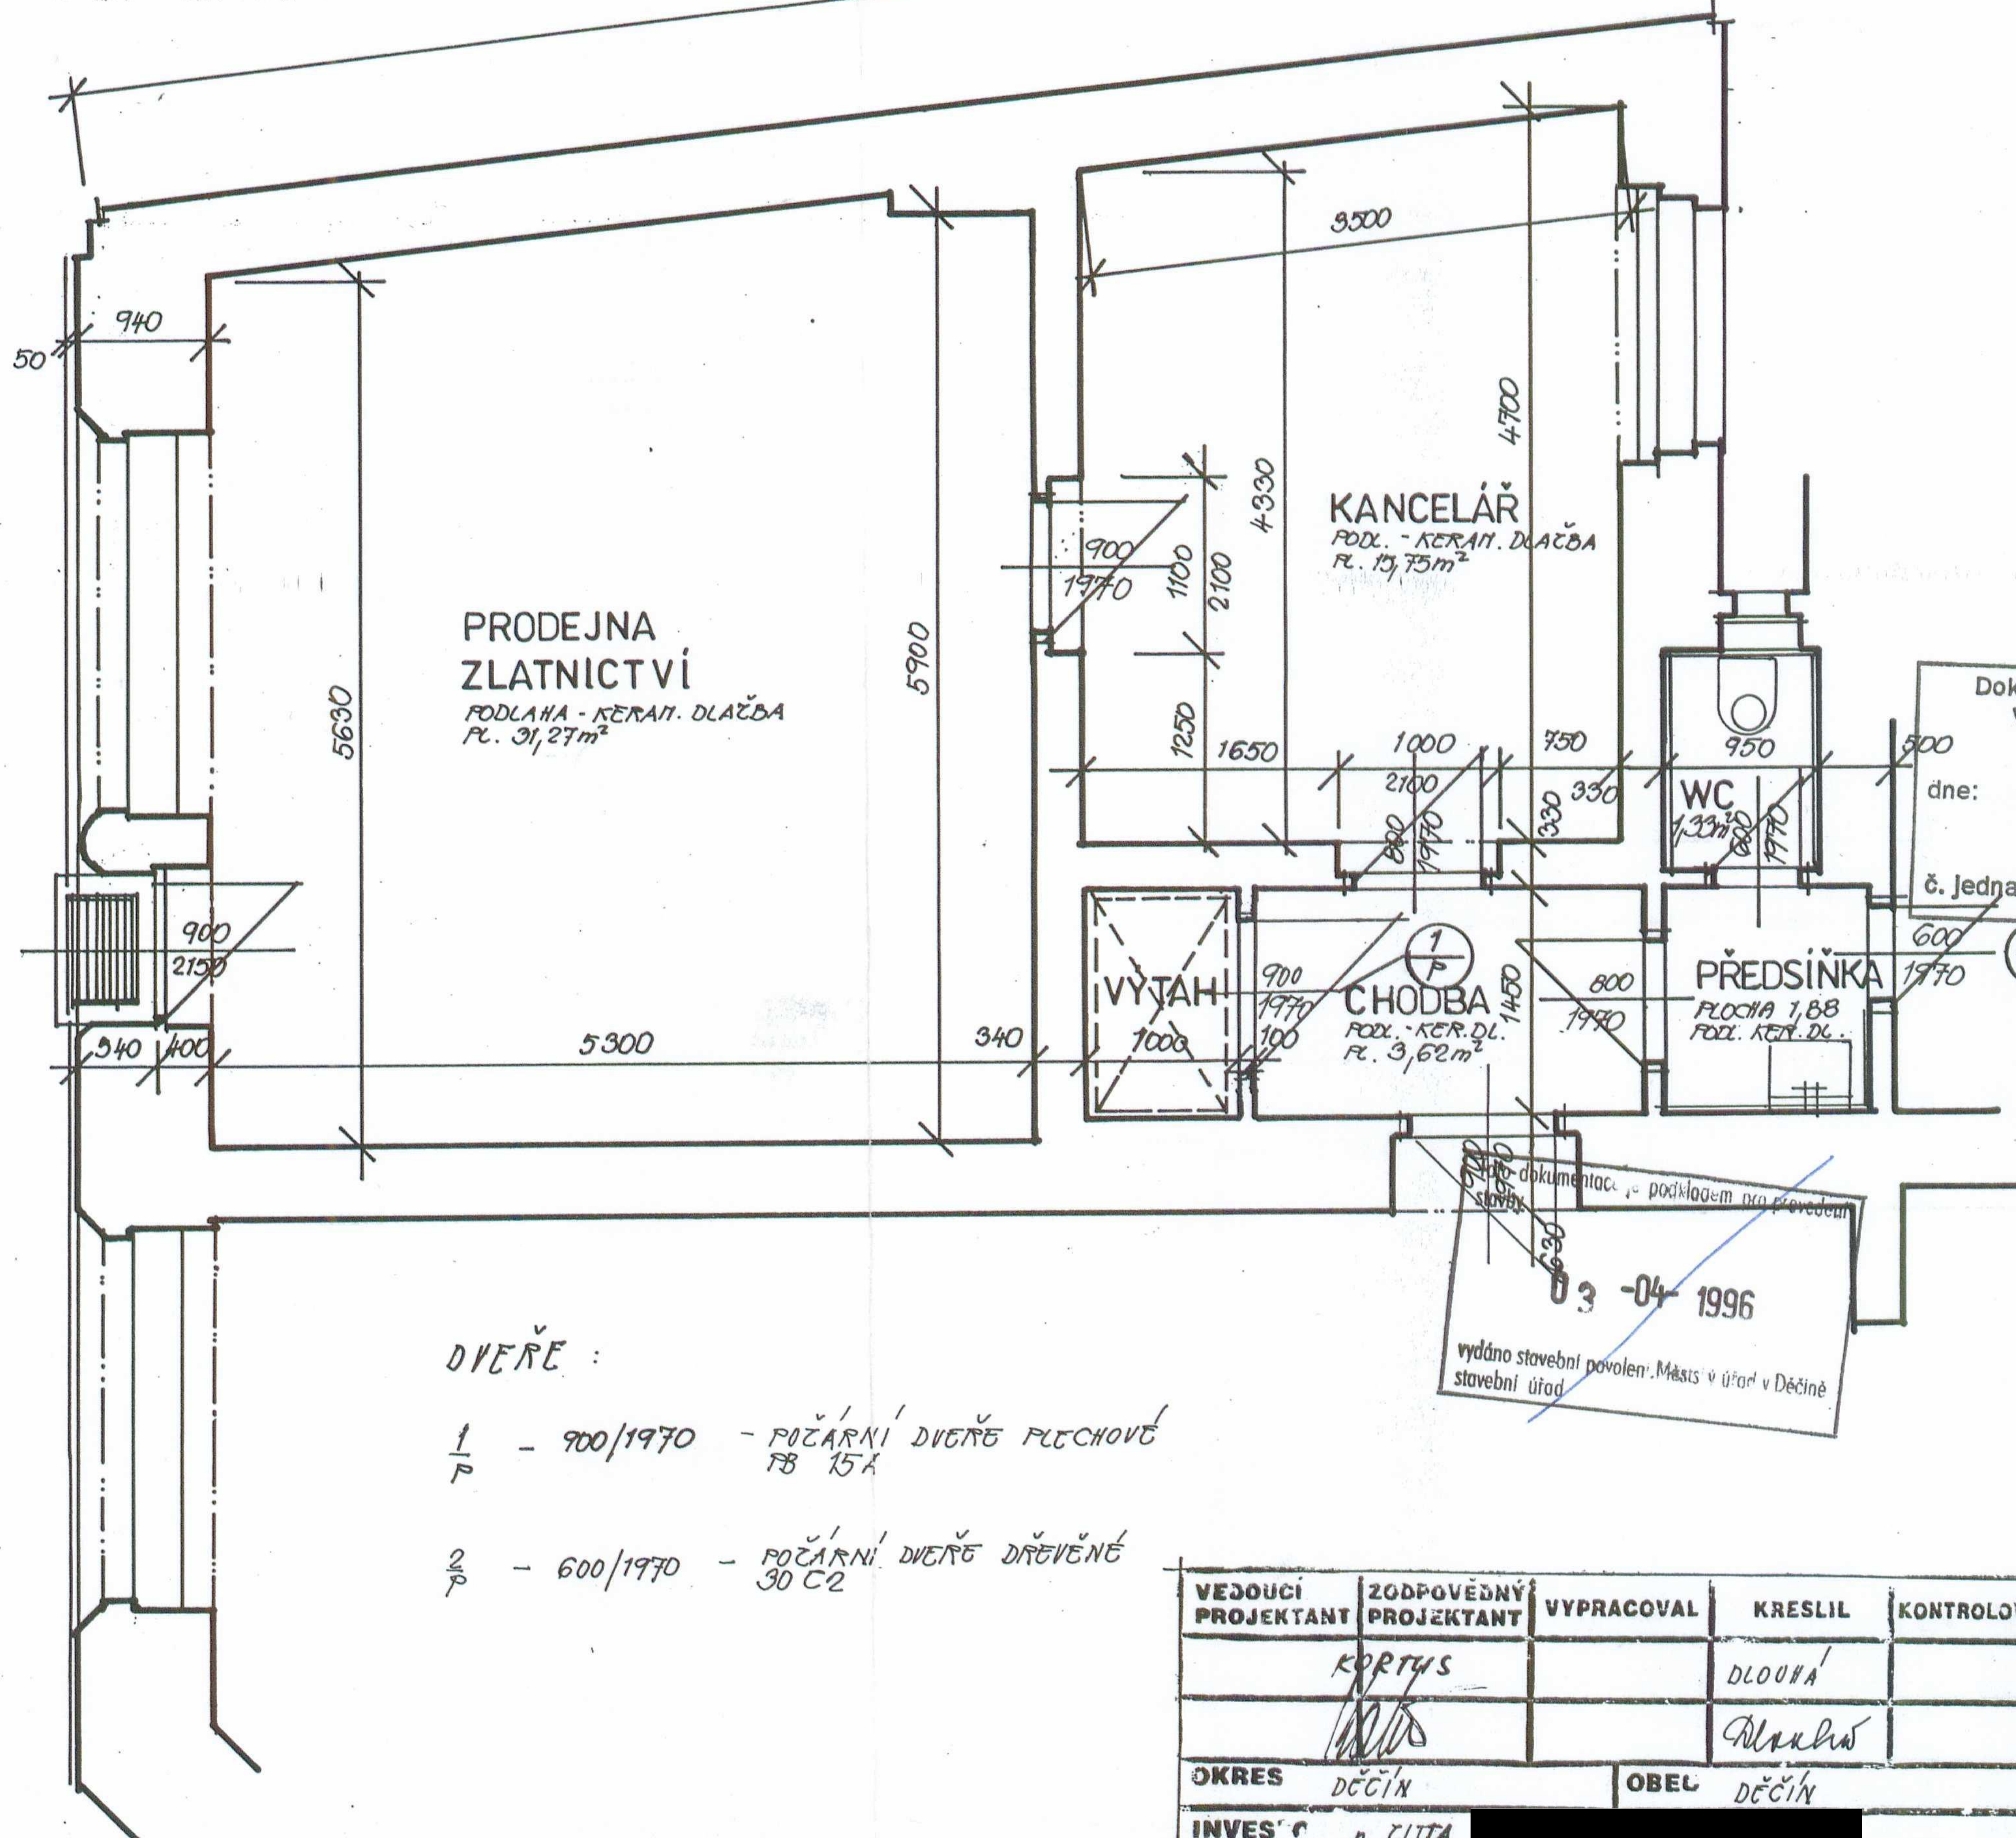

- DVEŘE :**
- 1/P - 900/1970 - POŽÁRNÍ DVEŘE PLECHOVÉ FB 15A
 - 2/P - 600/1970 - POŽÁRNÍ DVEŘE DŘEVĚNÉ 30 C2

Dokumentace byla ověřena v kolaudačním řízení
dne: 03-04-1996
č. Jednací: -2-

03-04-1996
vydáno stavební povolení: Městský úřad v Děčíně
stavební úřad

3

VEDOUcí PROJEKTANT	ZODPOVĚDNÝ PROJEKTANT	VYPRACOVAL	KRESLIL	KONTROLOVAL	PROJEKT Projekty staveb DĚČÍN
	KORTYS		DLOUHA		
OKRES	DĚČÍN	OBEL	DĚČÍN		FORMÁT 2A4
INVESTOR	p. ZITTA				DATUM 11/1995
AKCE SKUTEČNĚ PROVEDENÍ - ČÁST REKONSTR. ŘETEZOVÁ UL. 247/1 DĚČÍN					STUPEŇ SKUT. PROV.
PŮDORYS I.N.P. - PRODEJNA ZLATNICTVÍ					MĚRÍTKO 1:50
					ČÍSLO ZAK. 551
					APRIL ČÍSLO 1