


PŮDORYS 5.NP M 1 : 50

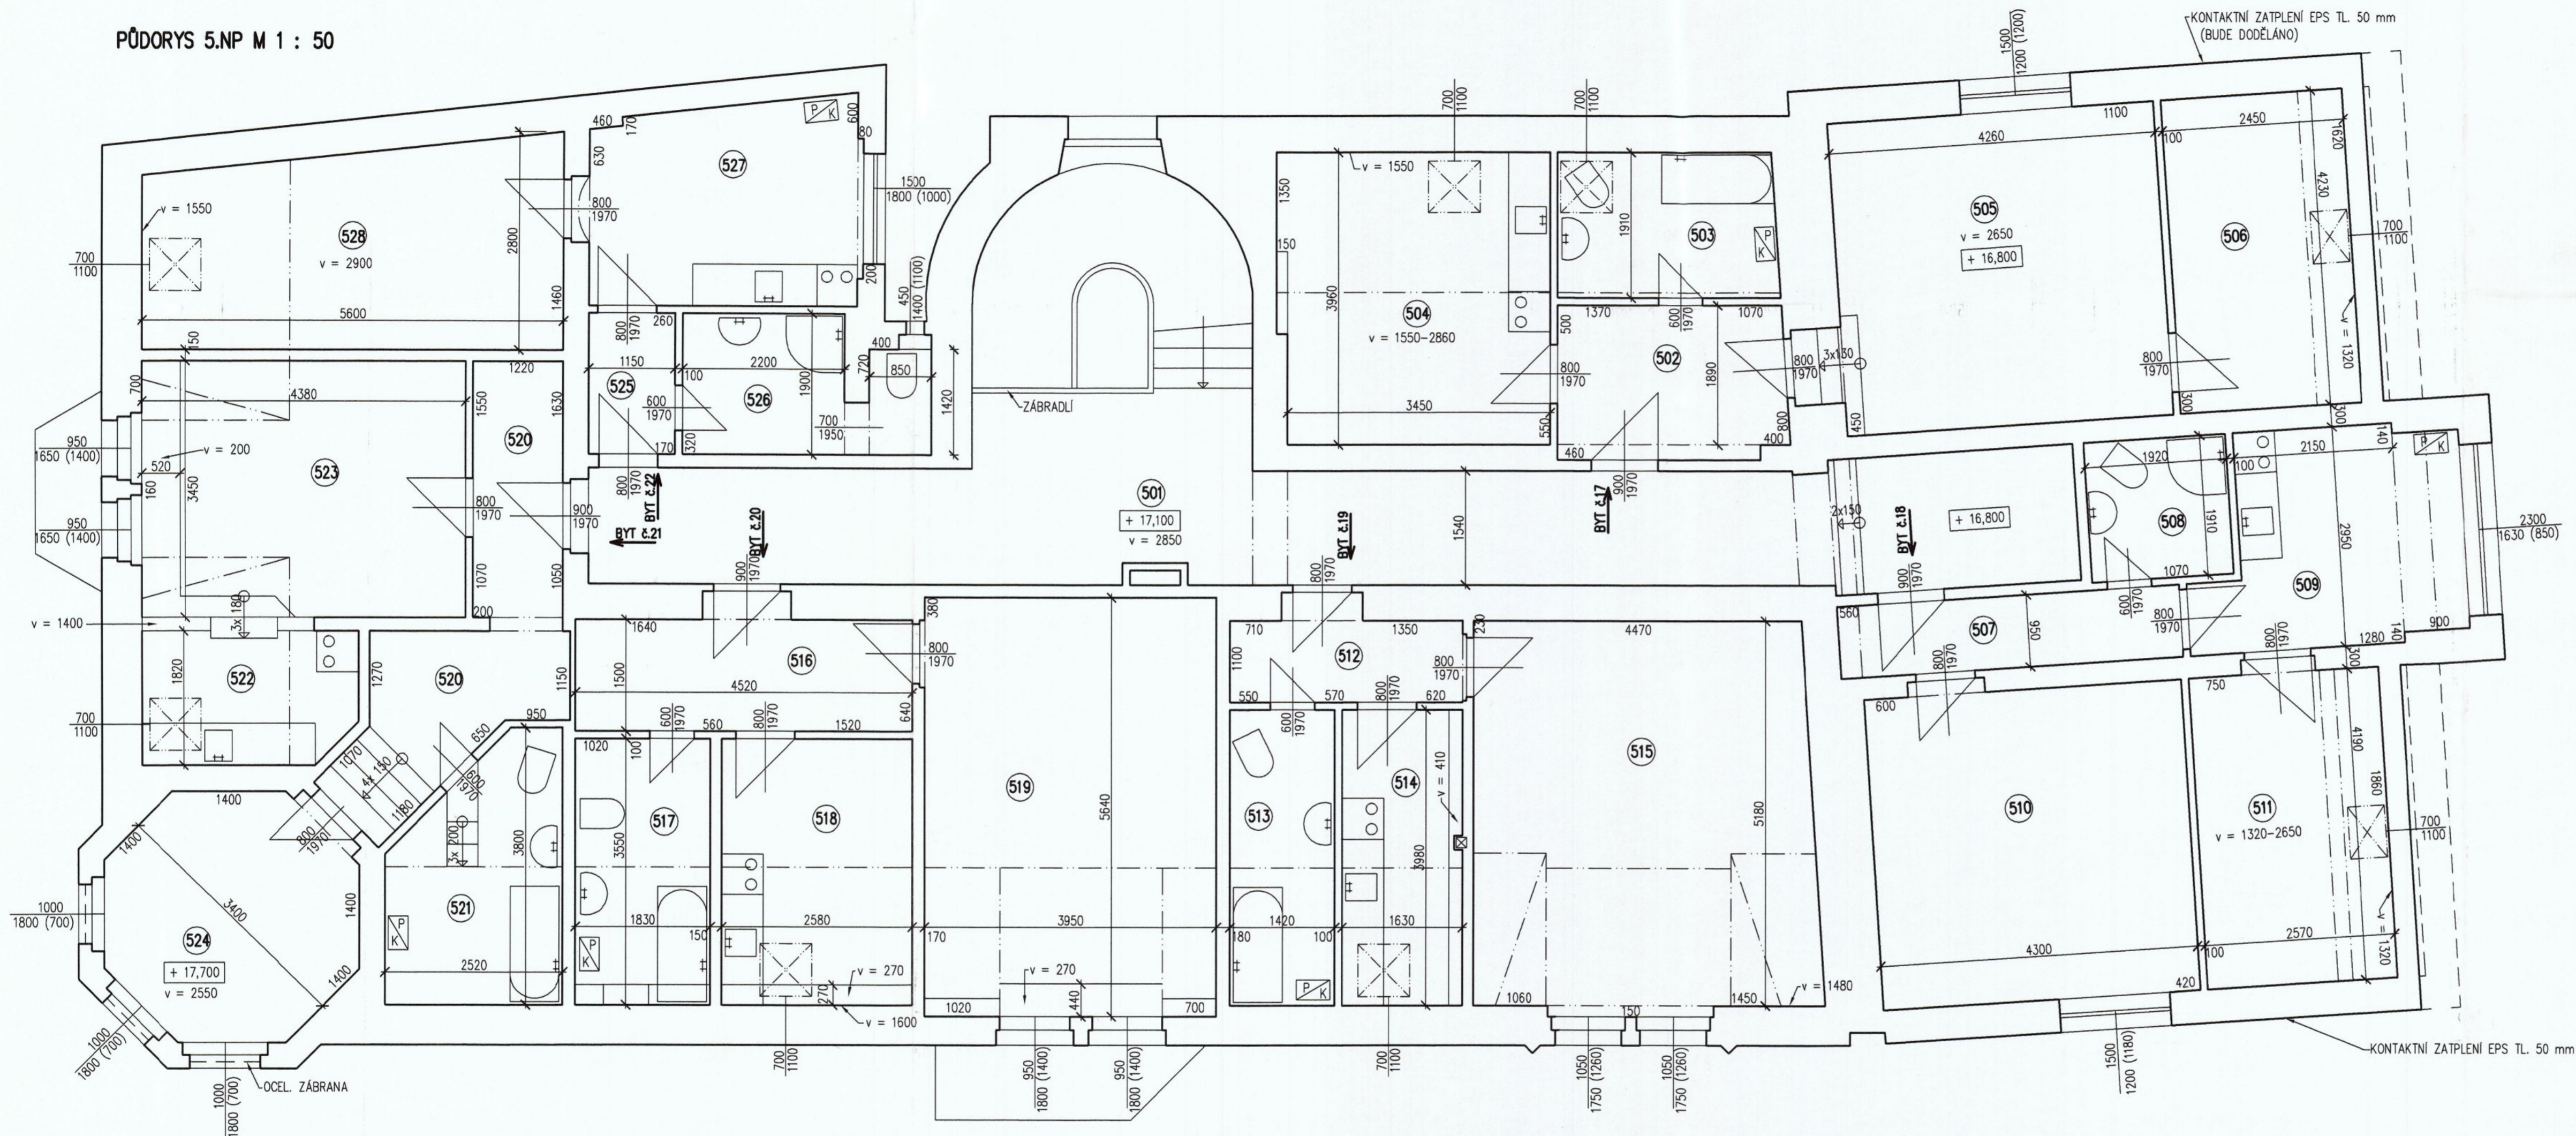

LEGENDA MÍSTNOSTI

ČÍSLO	MÍSTNOST	PLOCHA (M ²)	PODLAHA	POZNÁMKA
501	DOM. CHODBA, SCHODIŠTĚ		TERACO, DLAŽBA	
502	PŘEDSÍŇ	6,4	DLAŽBA	BYT č.17
503	KOUPELNA+WC	5,9	DLAŽBA	
504	KUCHYNĚ	14,3	DLAŽBA	KERAM. OBKLAD
505	POKOJ	18,7	LAMINO	BYT č.18
506	POKOJ	10,4	LAMINO	
507	PŘEDSÍŇ	4,5	DLAŽBA	BYT č.19
508	KOUPELNA+WC	3,6	DLAŽBA	
509	KUCHYNĚ	9,5	LINO	KERAM. OBKLAD
510	POKOJ	18	LAMINO	BYT č.20
511	POKOJ	10,8	LAMINO	
512	PŘEDSÍŇ	3,5	DLAŽBA	BYT č.21
513	KOUPELNA+WC	5,7	DLAŽBA	
514	KUCHYNĚ	5,8	DLAŽBA	KERAM. OBKLAD
515	POKOJ	23,8	LAMINO	BYT č.22
516	PŘEDSÍŇ	6,8	DLAŽBA	
517	KOUPELNA+WC	6,5	DLAŽBA	KERAM. OBKLAD
518	KUCHYNĚ	9,2	DLAŽBA	KERAM. OBKLAD
519	POKOJ	22,3	LAMINO	BYT č.21
520	PŘEDSÍŇ, CHODBA	9,9	DLAŽBA	
521	KOUPELNA+WC	7,5	DLAŽBA	KERAM. OBKLAD
522	KUCHYŇSKÝ KOUT	5,1	DLAŽBA	KERAM. OBKLAD
523	POKOJ	15,1	LAMINO	BYT č.22
524	POKOJ	9,8	LAMINO	
525	PŘEDSÍŇ	2,2	DLAŽBA	
526	KOUPELNA+WC	5,6	DLAŽBA	KERAM. OBKLAD
527	KUCHYNĚ	9,7	LAMINO	KERAM. OBKLAD
528	POKOJ	15,1	LAMINO+KOBER.	

POZNÁMKY:

- VNITŘNÍ KOUPELNY ODVĚTRÁNY POMOCÍ VĚTRACÍCH PRUDUCHŮ DO VENKOVNÍHO PROSTORU
- U KOUPELN S KOTLE BUDE V DVEŘNÍM KRÍDLE DODĚLÁNA VĚTRACÍ MŘÍŽKA 150/150 mm
- PLYNOVÉ KOTLE V PŘEVODNÍ "TURBO"
- V m.č. 524 U OKEN DODĚLAT OCEL. ZÁBRANY - např. ø 30/30/3 mm

DODATEČNÉ POVOLENÍ STAVBY

VYPRACOVAL	Ing. DEMUTH J.	ZOD. PROJEKTANT	
KRESLIL	AutoCAD	KONTROLOVAL	
ŘETĚZOVÁ 247/1, DĚČÍN 1			
MBF A REKONSTRUKCE OBJEKTU			
ZAK. ČÍSLO		MĚŘÍTKO	STUPEŇ
		1 : 50	FORMÁT
			10A4
OBSAH PUDORYS 5.NP		DATUM	Č. VÝKRESU
INVESTOR IVANA KUBIČKOVÁ,		06/2013	4

2