

O B E C N Í Ú Ř A D V E L K É B Ř E Z N O

STAVEBNÍ ÚŘAD
Děčínská 211
403 23 Velké Březno

Č.j.:SÚ/573/99C1
Vyřizuje:V.Císař
tel. 5145589

Velké Březno dne 4.10.1999

Toto rozhodnutí č.j. SÚ/573/99C1

Doporučeně na doručenkou.

nabylo právní moci dne 8.10.1999

Emil Hebký

K O L A U D A Č N Í R O Z H O D N U T Í

Obecní úřad Velké Březno, stavební úřad obdržel dne 20.9.1999 Váš návrh na vydání kolaudačního rozhodnutí pro stavbu "Přípojky NN" k rekreačnímu objektu ev.č.45 v k.ú. Leština. Na tuto stavbu bylo vydáno zdejším stavebním úřadem stavební povolení ze dne 9.3.1998 pod č.j.SÚ/52/98C1, které nabylo právní moci dne 1.4.1998.

Po přezkoumání návrhu a na základě výsledku ústního jednání spojeného s místním šetřením, Obecní úřad Velké Březno, stavební úřad, jako stavební úřad příslušný podle §117 zákona č.50/76Sb., o územním plánování a stavebním řádu, ve znění pozdějších předpisů-úplné znění vyhlášeno pod č.197/98Sb.(dále jen stavební zákon), podle §82 odst.1 stavebního zákona

p o v o l u j e u ž í v á n í

stavby "Přípojky NN" k rekreačnímu objektu č.ev.45 v k.ú. Leština, stavba obsahuje:

Vrchní kabelové vedení do elektroměrového pilíře následně kabel AYKY 4Bx2mm² v terenu v délce 300m s ochranou uzemněním. V rekreačním objektu umístěná rozvodná skříň a provedeny rozvody NN.

O d ů v o d n ě n í

Návrh na kolaudaci byl v řízení přezkoumán v celém rozsahu, zejména v průběhu ústního jednání spojeného s místním šetřením, které se konalo dne 1.10.1999.

Ke kolaudačnímu řízení doložil stavebník:

-výchozí revizi NN v rekreačním objektu ze dne 27.5.1998-RT Pavel Pokorný ev.č.913/5/95-I-E2-B,

-revizi přípojky NN ze dne 11.6.1999-RT Pavel Pokorný ev.č.913/5/95-I-E2-B,

-prohlášení odborného stavebního dohledu p.Karla Borovce o kompletnosti a skutečném provedení stavby ze dne 6.9.1999.

V řízení bylo zjištěno, že stavba je provedena podle projektové

dokumentace ověřené stavebním úřadem ve stavebním řízení a že byly dodrženy podmínky stanovené v územním rozhodnutí. Ve stavebním povolení bylo stanoveno provedení elektroměrného pilíře dle požadavků Správy CHKO Litoměřice. Toto nebylo dodrženo vzhledem k připojovacím podmínkám SČE a.s. Ústí n/L. Vzhledem k tomu, že se nejedná o první případ rozporu mezi Správou CHKO a SČE Ústí n/L, projedná stavební úřad tento problém s referátem regionálního rozvoje Okresního úřadu Ústí n/L. Toto nedodržení podmínek stavebního povolení vzal zdejší stavební úřad na vědomí. Dále je konstatováno neporušení porostů, teren byl uveden do původního stavu.

Poučení

Proti tomuto rozhodnutí se lze udvolat do 15 dnů ode dne jeho oznámení k referátu regionálního rozvoje Okresního úřadu Ústí n/L, podáním učiněným u zdejšího stavebního úřadu.



Ing. Václav Císař

Obdrží:

- obec Malé Březno,
- Správa CHKO Litoměřice.

O B E C N Í Ú Ř A D V E L K É B Ř E Z N O

STAVEBNÍ ÚŘAD
Děčínská 211
403 23 Velké Březno

Toto rozhodnutí č.j. 84/52/98C1

nebylo právní moci dne 1.4.1999

Č.j.:SÚ/52/98C1
Vyřizuje:V.Císař
tel.5145589

Velké Březno dne 9.3.1998

Doporučeně na doručenkou.

Berta a Emil Hebkých

STAVEBNÍ POVOLENÍ

Obecní úřad Velké Březno, stavební úřad, obdržel dne 26.1.1998 vaši žádost o vydání stavebního povolení na stavbu "Přípojka NN" k rekreačnímu domku ev.č.45 v k.ú.Leština.

Tuto žádost jste doplnili dne 2.2.1998 souhlasem Správy CHKO Litoměřice.

Na základě projednání vaši žádosti ve sloučeném územním a stavebním řízení, Obecní úřad Velké Březno, jako stavební úřad příslušný podle §117 odst.1 zákona č.50/76Sb., o územním plánování a stavebním řádu (stavební zákon), ve znění zákonů č.103/90Sb. a č. 262/92Sb. rozhodl takto:

Stavba "Přípojky NN" k rekreačnímu domku ev.č.45 v k.ú.Leština, včetně rozvodů NN v objektu umístěném na st.p.č.220, které jsou ve vašem vlastnictví, s tím, že zemní kabelová přípojka bude vedena přes p.p.č.226/2, 225/2, 224 a 220. Sousední parcely dotčené stavbou p.č.:219, 319, 239 a 240 v k.ú. Leština, se podle §39 a 66 stavebního zákona

povoluje

POPIS STAVBY:

1. Přípojka bude provedena v I.části vrchním kabelovým vedením kabelem AYKYz 4Bx22mm² ze stávajícího podpěrného bod Jp1(p.p.č.240) na koncový bod Jp2, který bude ukotven(p.p.č.239) a opatřen svodovou trubicí. Tyto opěrné body jsou majetkem SČE Ústí n/L.

2. Kabelem AYKYz do kiosku(p.p.č.226/2) bude veden v ochranné trubce.

3. Z kiosku měření bude kabel AYKY 4Bx2mm² veden v terenu v délce

trasy cca 300m v kabelové rýze šířky 0,35m, hloubky 0,7m v kabelovém loži, bude označen červenou folií z PVC.

4. Na trase přípojky bude provedena ochrana proti předpětí uzemněním.

5. V obj. ev.č.45 bude dle žádosti stavebníků umístěna rozvodná skříň a současně dle jejich žádosti budou provedeny rozvody NN uvnitř objektu.

PRO UMÍSTĚNÍ A PROVEDENÍ STAVBY SE STANOVÍ TYTO PODMÍNKY:

1. Stavba bude umístěna na p.p.č.226/2,225/2,224 a 220, tak jak je zakresleno v situačním výkresu přípojky NN v měř.1:500, který je součástí ověřené dokumentace v řízení. Případné odchylky změny trasy nesmí být provedeny bez předchozího schválení zdejším stavebním úřadem.

2. Stavba bude provedena podle projektové dokumentace ověřené stavebním úřadem ve sloučeném územním a stavebním řízení. Ověřená dokumentace je přílohou tohoto rozhodnutí.

3. Při provádění stavby je nutno dodržovat předpisy týkající se bezpečnosti práce a technických zařízení při stavebních pracích, zejména vyhl. č.324/90Sb., o bezpečnosti práce a technických zařízení při stavebních pracích, a dbát o ochranu zdraví osob na staveništi.

4. Při stavbě budou dodržena ustanovení vyhl. č.83/76Sb. ve znění vyhláček č.45/79Sb., upravující požadavky na provádění staveb, a příslušné technické normy, zejména ČSN 733050-zemní práce.

5. Stavba bude provedena svépomocí. Odborný dohled nad prováděním stavby bude provádět p.Karel Borovec, [REDACTED]

6. Při stavbě budou dále dodrženy tyto podmínky:

-Vlastní napojení přípojky NN bude provedeno SČE závodem Ústí n/L (venkovní vedení přes opěrné body ke kiosku měření).

-Rozvody NN v objektu a instalace elektrospotřebičů budou provedeny odbornou firmou a současně budou dodrženy podmínky v souhlasu SČE-povolení nových spotřebičů vydaným pod č.Ž-1152-96-0415 ze dne 15.4.1996.

7. Po dokončení stavby budou pozemky dotčené stavbou uvedeny do kulturního stavu, ve strmém úseku (p.p.č.226/2) budou provedeny protierozní dřevěné prahy-po 15 až 20m položenými příčně do zkrpěné zeminy zásypu (do doby vegetačního zpevnění).

8. Kiosek měření bude proveden jako zděný pilíř omítaný, barva dveří tmavohnědá. Zakrytí rozvaděče v obvodovém zdivu objektu rekreačního domku-v souladu s barvou venkovní fasády.

9. Přebytečný materiál z výkopových prací bude průběžně odvážen na určenou skládku, komunikace nebudou znečišťovány.

10. Dočasné přerušování dodávky el. energie bude včas oznámeno prostřednictvím pracovníka vykonávajícího odborný stavební dohled OÚ Malé Březno-týká se propojení přípojky a p. SČE Ú/L.

11. Stavba bude dokončena do dvou let od právní moci tohoto rozhodnutí.

12. Po dokončení stavby zažádá stavebník a to v dostatečném

předstihu zdejší stavební úřad o provedení kolaudačního řízení, ke kterému předloží:

- soulas SČE Ústí n/L s používáním přípojky NN,
- revize přípojky,
- zaměření skutečného provedení přípojky,
- výchozí revizi el. zařízení v objektu rekreačního domku.

Odůvodnění

Vzhledem k tomu, že stavebníci doložili dostatečné podklady pro posouzení územního a stavebního povolení navrhované stavby a dále pak k tomu, že zdejšímu stavebnímu úřadu jsou dobře známy poměry staveniště, upustil stavební úřad ve znění §61 odst.2 stavebního zákona od místního šetření a ústního jednání.

Žadatelé doložili k žádosti tato stanoviska a vyjádření:

- soulas s technickým řešením přípojky NN vydaný SČE závod Ústí n/L ze dne 5.1.1998, soulas se zřízením odběrného místa el.en. vydaný SČE ze dne 15.4.1996-prodlouženo do 31.12.1998,
- soulasné stanovisko Správy CHKD Litoměřice ze dne 2.2.1998 pod č.j.:304/135/98-Ký,
- soulas PF ČR pracoviště Ústí n/L ze dne 5.11.1997 pod zn.2168/97/Ha.

Připomínky, stanoviska a podmínky účastníků řízení byly stavebním úřadem zkoordinovány a zahrnuty do podmínek tohoto rozhodnutí.

Protože stavební úřad v průběhu řízení neshledal důvody bránící povolení stavby, rozhodl způsobem uvedeným ve výroku.

Poučení

Stavba nesmí být zahájena, dokud stavební povolení nenabude právní moci.

Stavební povolení pozbývá platnosti, jestliže do dvou let ode dne, kdy nabylo právní moci, nebude stavba zahájena.

Proti tomuto rozhodnutí se lze odvolat do 15 dnů ode dne jeho doručení k referátu regionálního rozvoje Okresního úřadu Ústí n/L podání učiněným u zdejšího stavebního úřadu.




Příloha pro stavebníka:

- ověřená dokumentace stavby, štítek stavba povolena bude předán po právní moci tohoto rozhodnutí.
- Správní poplatek vyměřen podle pol.17 odst 1 zákona č.305/97Sb. a předpisů souvisejících ve výši 1.000Kč,-


Obdržel: OÚ Malé Březno, Správa CHKD Litoměřice.

p.Karel Borovec-stavební dohled

PŘEVZAL DNE 9.3.1998

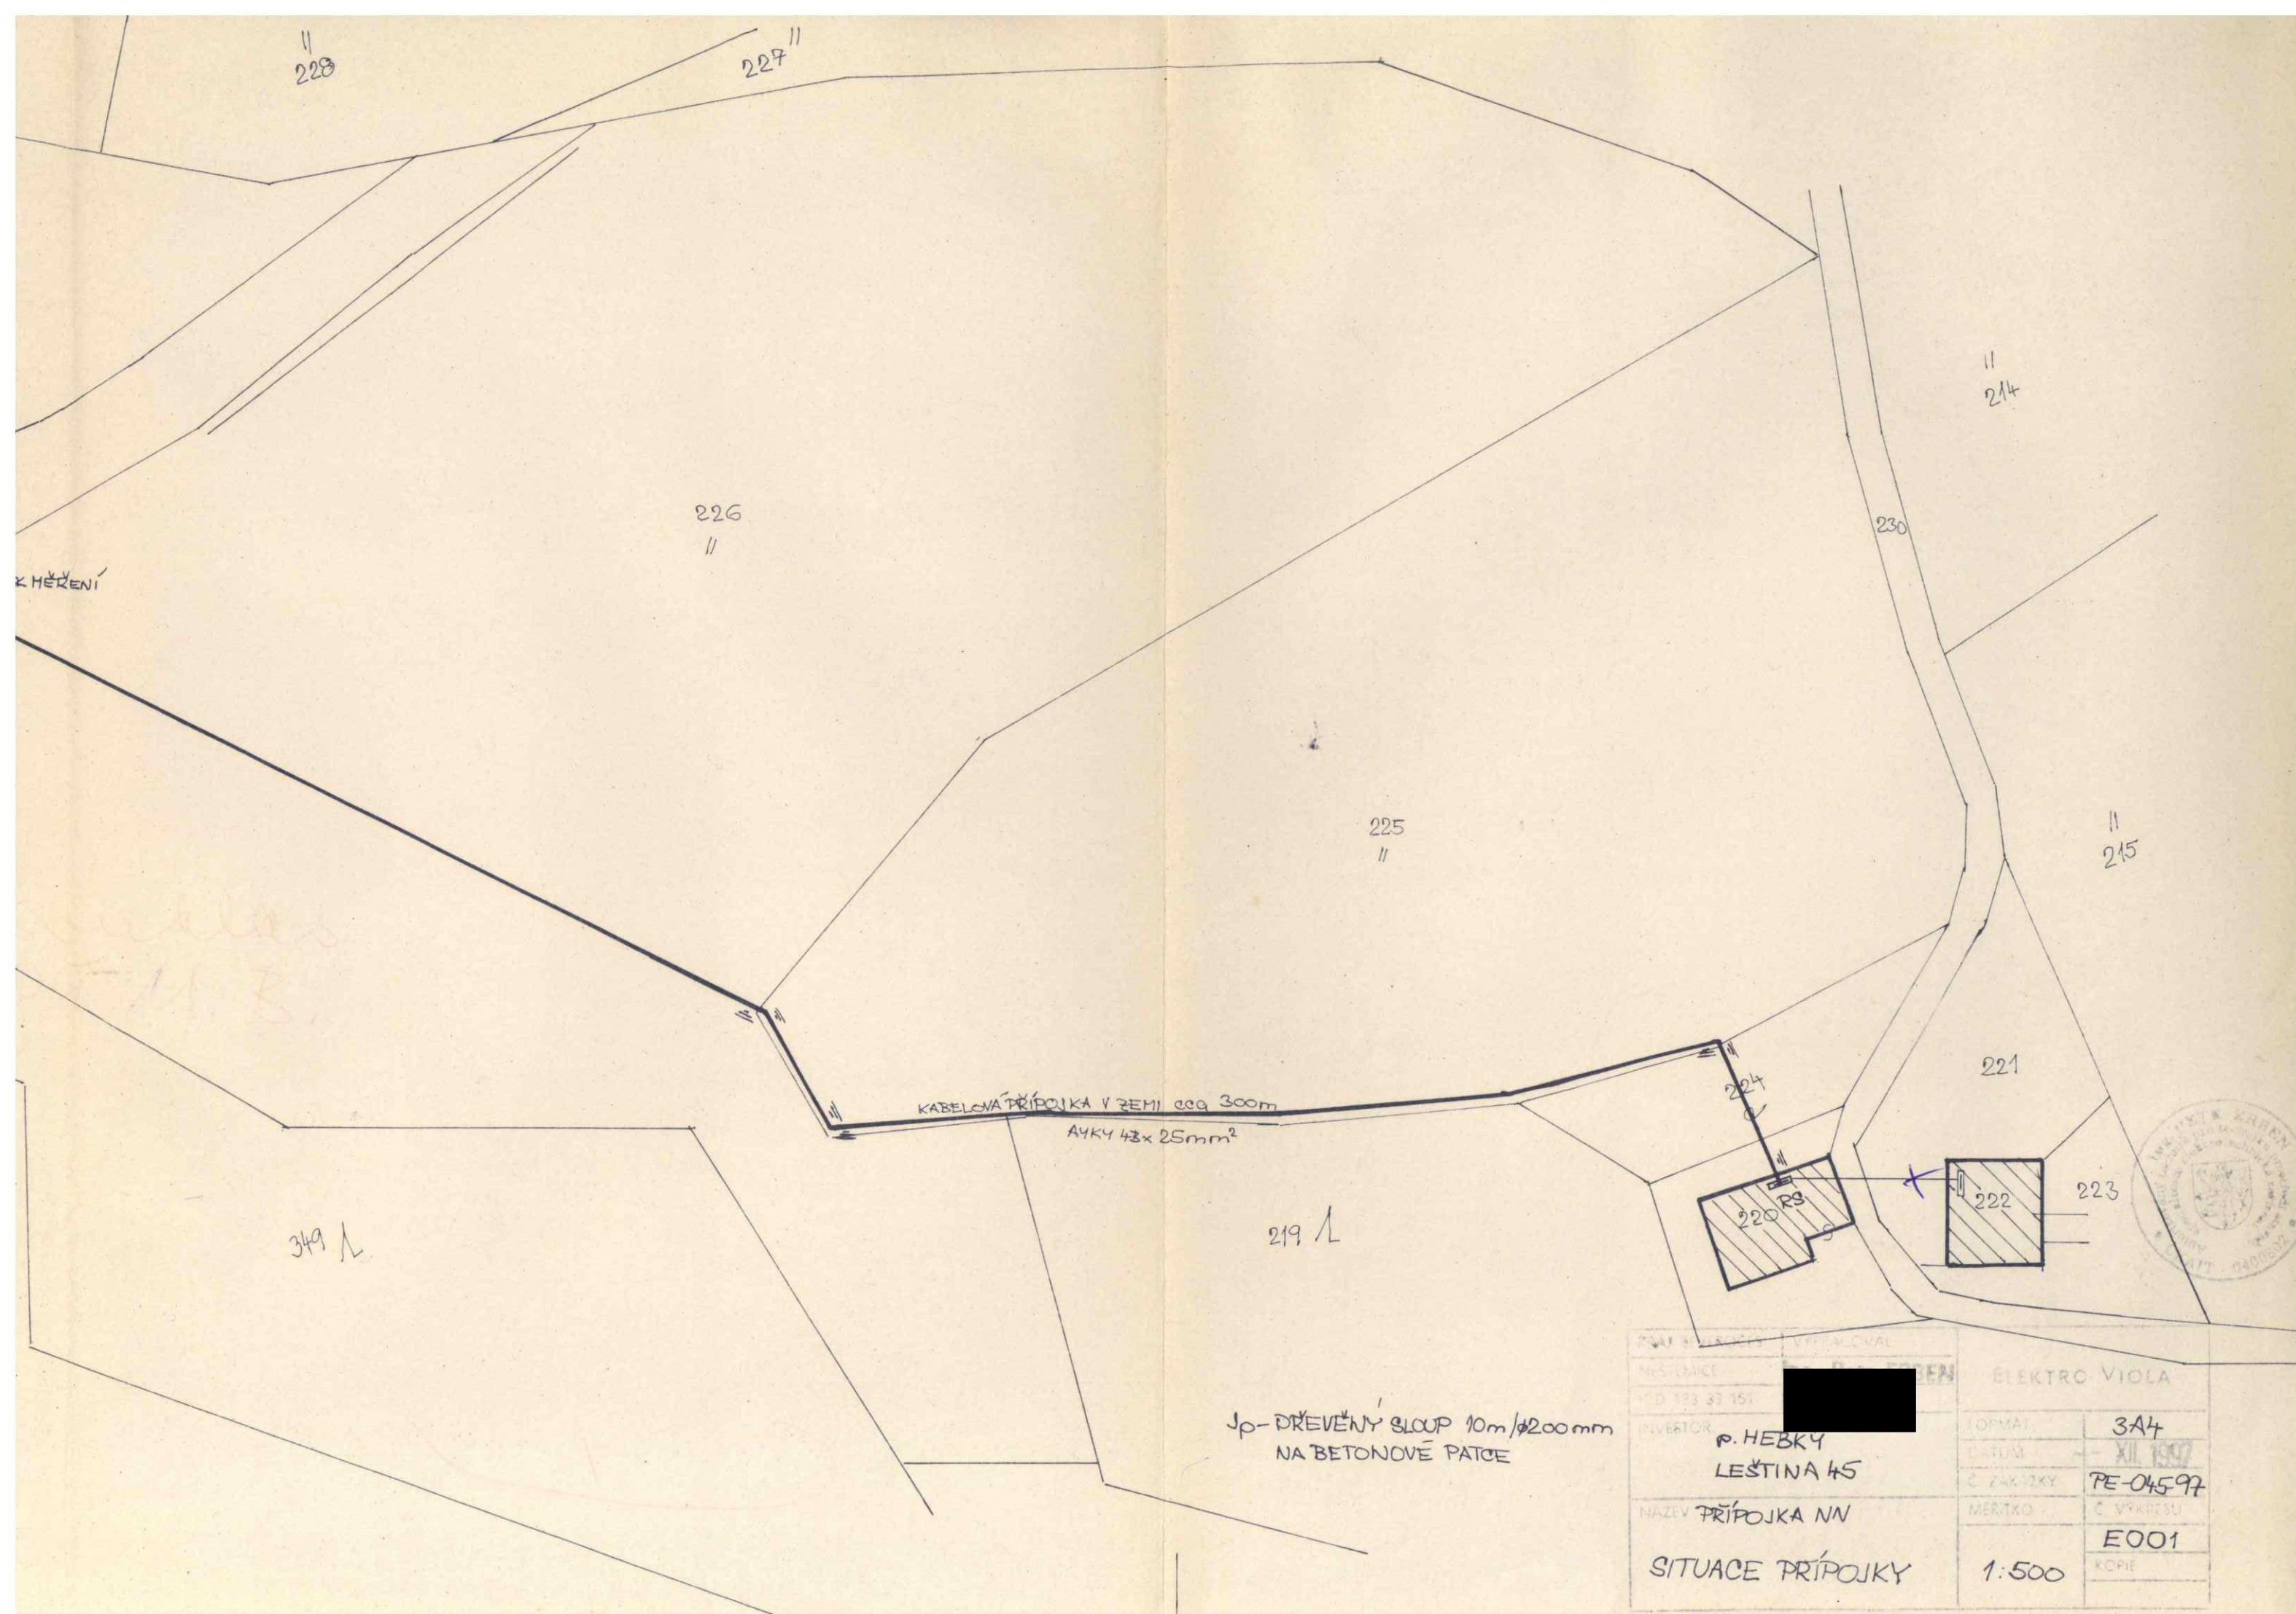

PROJEKTANT		VYKRESLOVATEL	
NÁSTĚNICE		[REDAKCE]	
VÝD. 133 33 151		[REDAKCE]	
INVESTOR	P. HEBKY LEŠTINA 45		
NÁZEV PŘÍPOJKY NN	SITUACE PŘÍPOJKY		
FORMÁT	3A4		
DATUM	XII. 1997		
Č. ZAKÁZKY	PE-04597		
MĚRITKO	Č. VÝKRESU		
	E001		
	KOPIE		
	1:500		

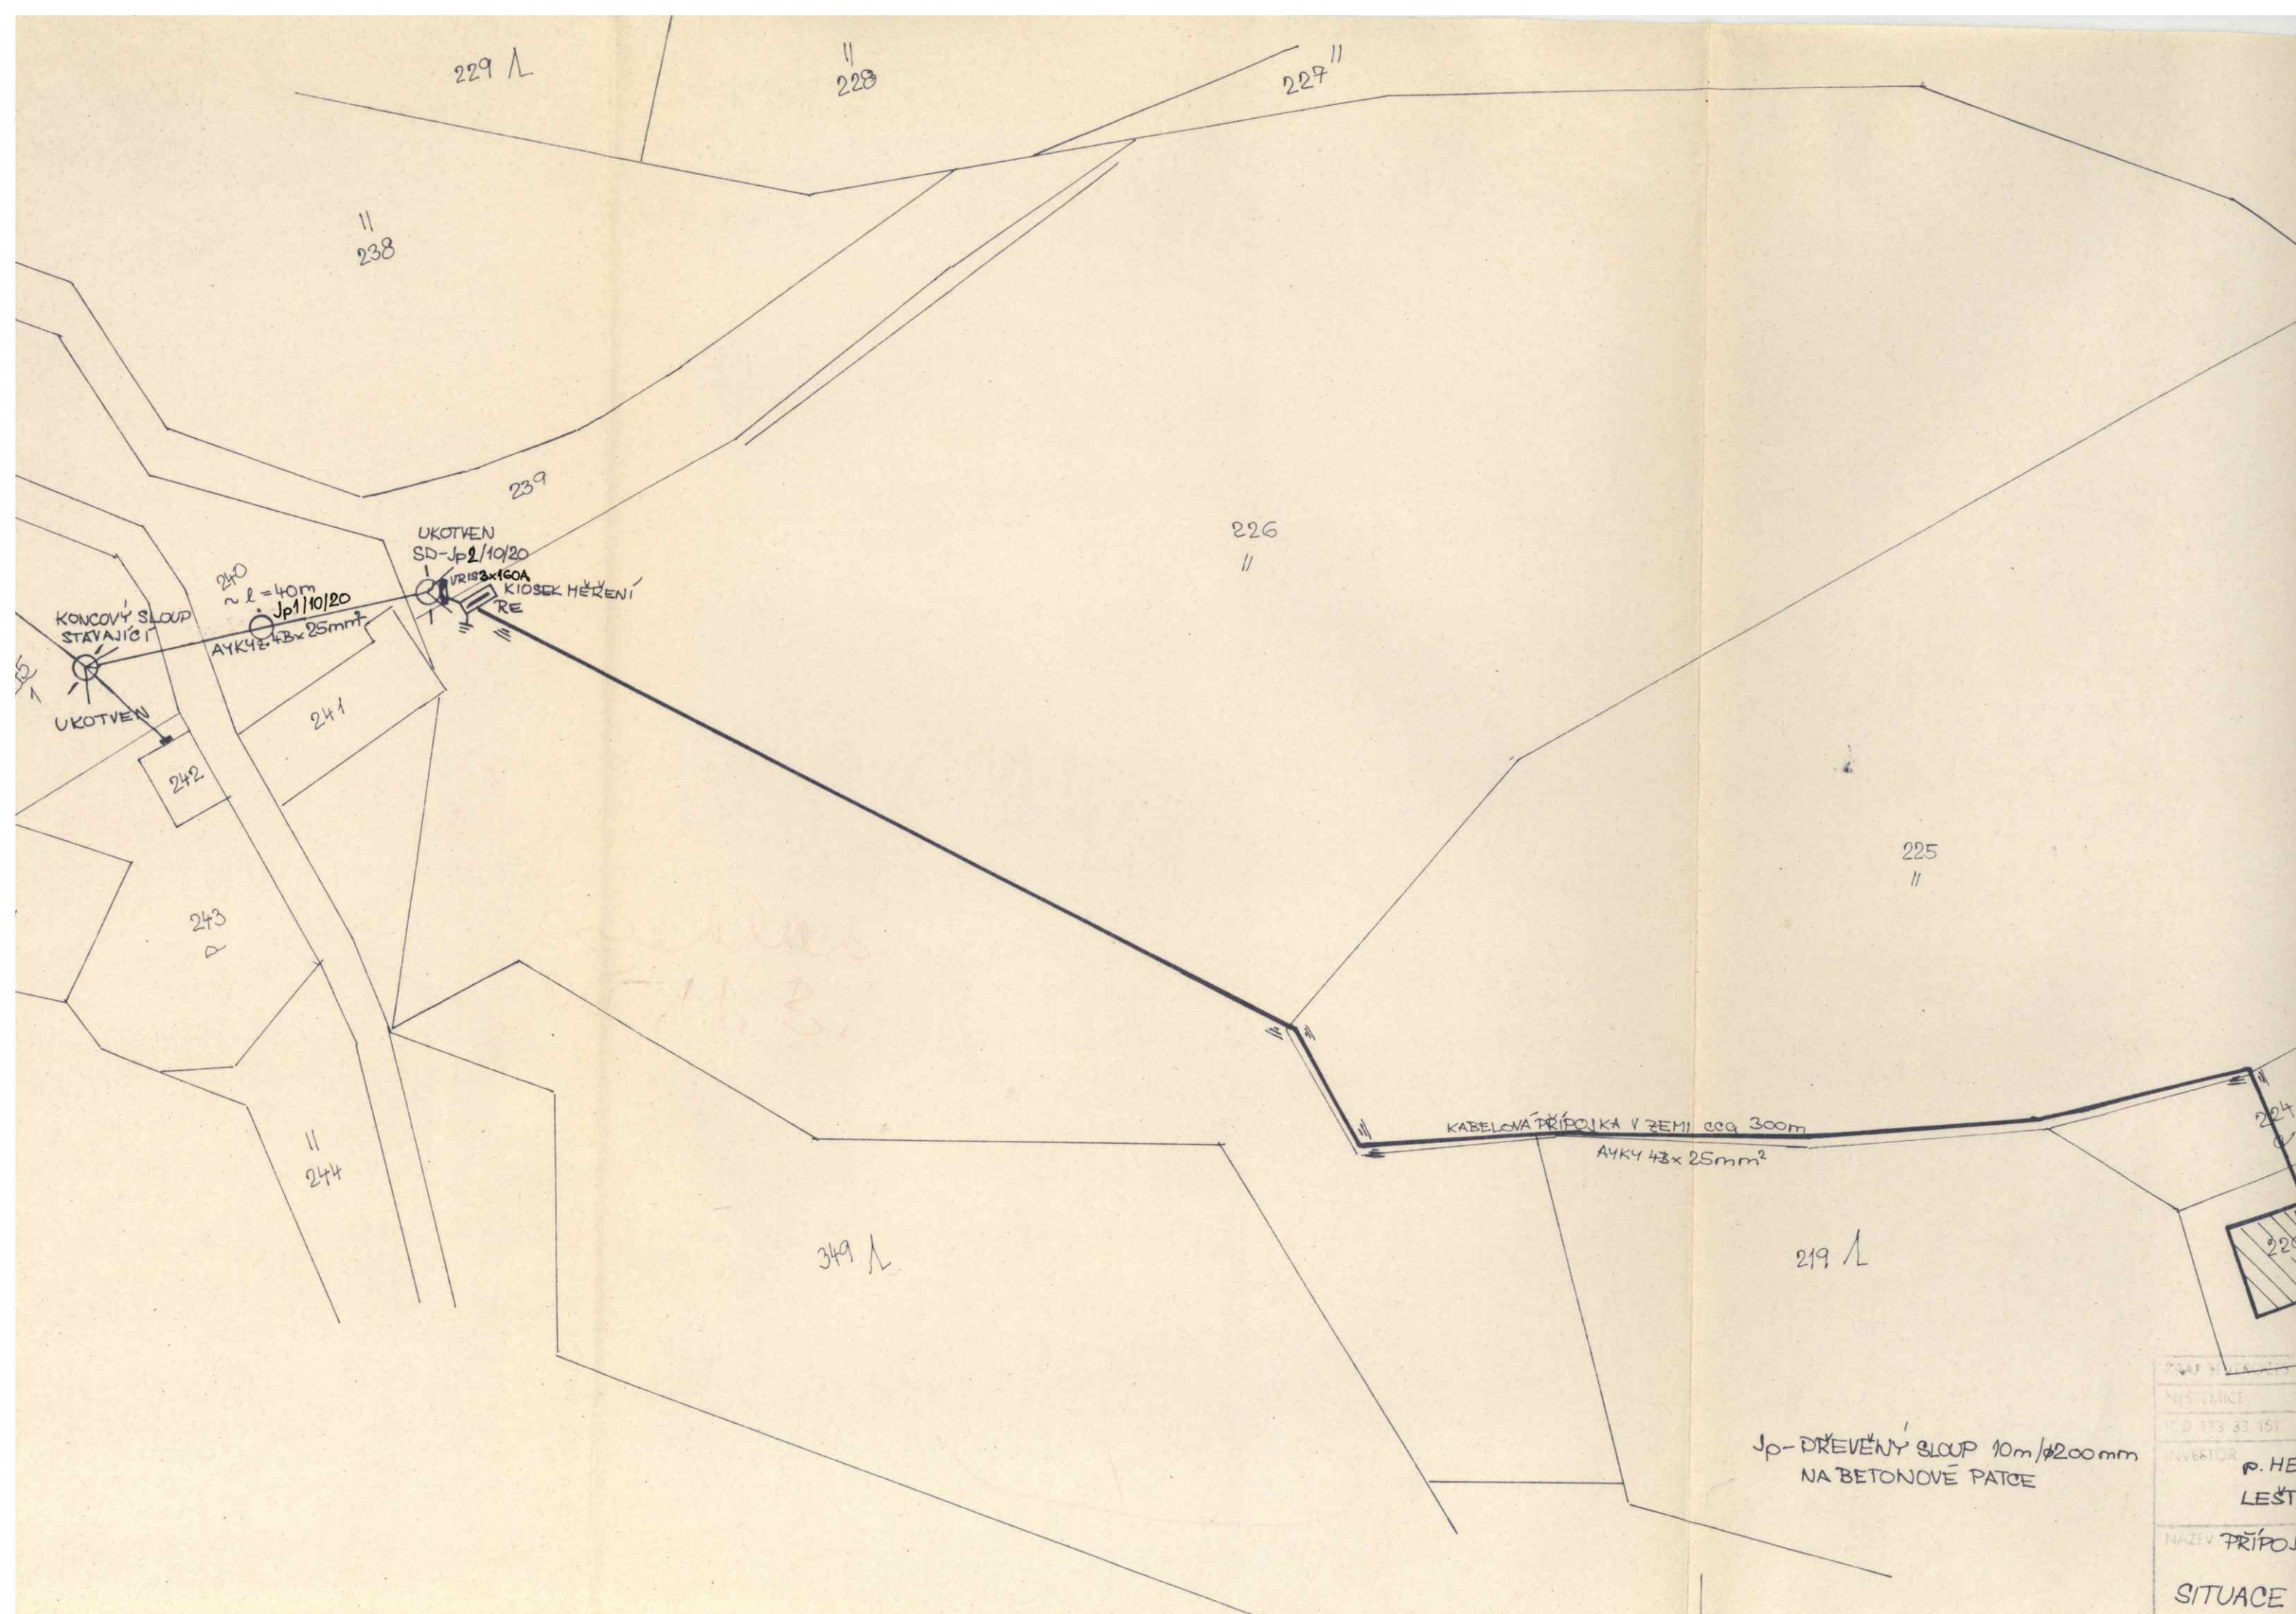

NAZEV MÍSTNOSTI	
ICD 173 33 151	
INVENTOR	P. HE
	LEŠT
NAZEV PŘÍPOJ	
SITUACE	