

LEGENDA:

NAVROHOVANÝ VÝTLAČNÝ ŘÁD

NAVROHOVANÁ ELEKTROPŘÍPOJKA (SILOVÉ A OVLÁDACÍ KABELY)

NAVROHOVANÉ VODOVODNÍ ŘADY

NAVROHOVANÉ VODOVODNÍ PŘÍPOJKY

NAVROHOVANÉ OCHR. PÁSMO VODNÍCH ZDROJŮ

HRANICE PARCEL KN

HRANICE KATASTRÁLNÍHO ÚZEMÍ

NADZEMNÍ SÍŤ Telefonica CR, a.s.

METALICKÝ KABEL NEZAMĚŘENÝ Telefonica CR, a.s.

RADIOVÉ SÍŤE: OCHR. PÁSMO Telefonica CR, a.s.

DÁLKOVÝ KABEL - DK PLZEN - STRAKONICE

KABELOVÁ TRASA SSZT

ZATRUBNĚNÝ TOK

STÁVAJÍCÍ KANALIZACE - ZAMĚŘENÉ ÚSEKY

STÁVAJÍCÍ KANALIZACE - TRASA DLE VYJÁDŘENÍ

NADZEMNÍ VEDENÍ NN ČEZ


PODZEMNÍ VEDENÍ NN ČEZ

NADZEMNÍ VEDENÍ VN ČEZ

VEDENÍ ČEZ - ZAMĚŘENÉ

SLABOPROUD - ZAMĚŘENÉ

DOTČENÉ POZEMKY STAVBOU

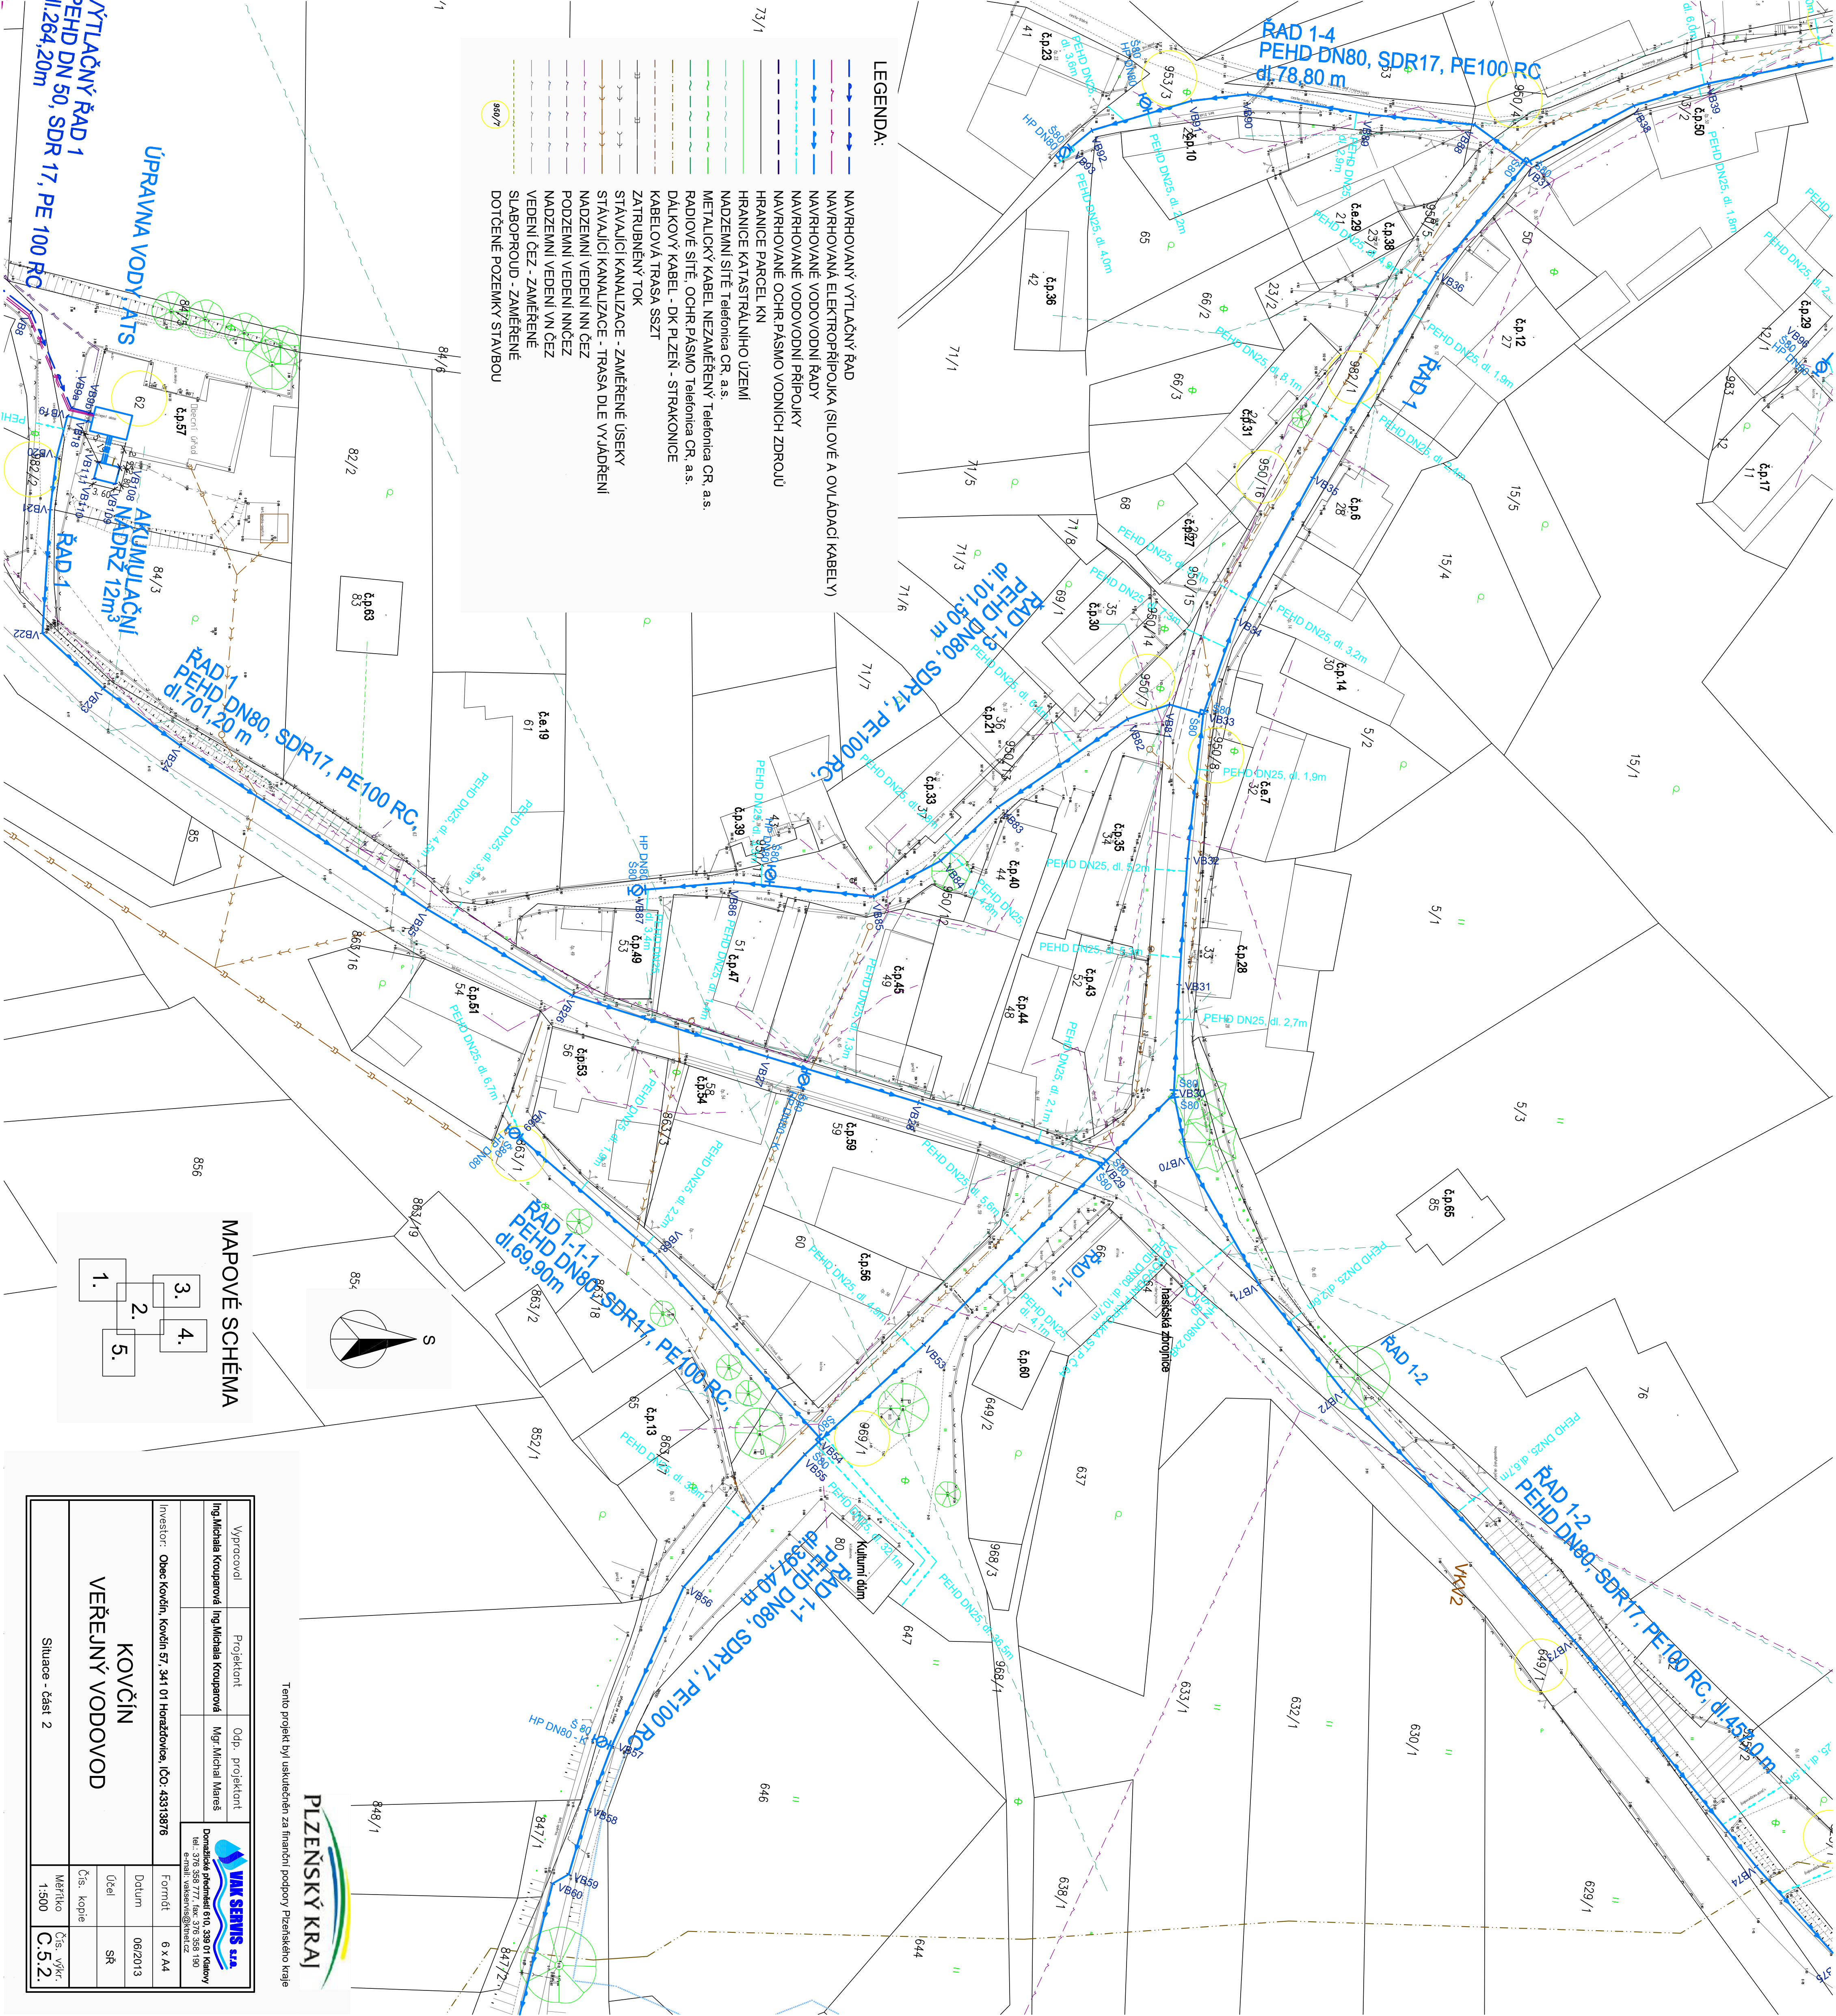

MAPOVÉ SCHEMA

1.

2.

3.

4.

5.

PLZEŇSKÝ KRAJ

Tento projekt byl uskutečněn za finanční podpory Plzeňského kraje

Investor: Obec Kovčín, Kovčín 57, 341 01 Horažkovice, IČO: 43313876

Formát: 6 x A4

Datum: 06/2013

Účel: SR

Čís. kópie

Čís. výt.:

1:500

C.5.2.

VEREJNÝ VODOVOD

Situace - část 2

Vypracoval: Ing. Michala Kroupavá

Projektant: Ing. Michala Kroupavá

Odp. projektant: Mgr. Michal Mareš

Domešská přemýšl. 610, 339 01 Klatovy

tel: 376 358 771, fax: 376 358 190

e-mail: m.kroupav@seznam.cz

VÝTLAČNÝ ŘÁD 1

PEHD DN 50, SDR 17, PE 100 RC

dl. 264,20m