

S starosti@kovcin.cz
starosti@kovcin.cz

↩ Odpovědět

➦ Přeposlat

📁 Archivovat

🔥 Nevyžádaná pošta

🗑 Smazat

Více ▾

Komu asistentka <asistentka@gavlas.cz>

25.04.2025 8:25

Re: Vyjádření k existenci sítí, parcely 69/1, 71/3 a 950/14

Vážený pane Hrůzo,
na uvedeném pozemku se nachází vodovodní infrastruktura a do domu na uvedeném pozemku je zaveden obecní vodovod (aktuálně bez osazeného vodoměru, neboť na domě vázne dluh za odebranou vodu). Kanalizace není v naší obci zatím zavedena (výstavba ČOV je v procesu).

S pozdravem

Lenka Dragonari
starostka

LEGENDA:

NAVROHOVANÝ VÝTLAČNÝ ŘÁD

NAVROHOVANÁ ELEKTROPŘÍPOJKA (SILOVÉ A OVLÁDACÍ KABELY)

NAVROHOVANÉ VODOVODNÍ ŘADY

NAVROHOVANÉ VODOVODNÍ PŘÍPOJKY

NAVROHOVANÉ OCHR. PÁSMO VODNÍCH ZDROJŮ

HRANICE PARCEL KN

HRANICE KATASTRÁLNÍHO ÚZEMÍ

NADZEMNÍ SÍŤ Telefonica CR, a.s.

METALICKÝ KABEL NEZAMĚŘENÝ Telefonica CR, a.s.

RADIOVÉ SÍŤE: OCHR. PÁSMO Telefonica CR, a.s.

DÁLKOVÝ KABEL - DK PLZEN - STRAKONICE

KABELOVÁ TRASA SSZT

ZATRUBNĚNÝ TOK

STÁVAJÍCÍ KANALIZACE - ZAMĚŘENÉ ÚSEKY

STÁVAJÍCÍ KANALIZACE - TRASA DLE VYJÁDRĚNÍ

NADZEMNÍ VEDENÍ NN ČEZ



PODZEMNÍ VEDENÍ NN ČEZ

NADZEMNÍ VEDENÍ VN ČEZ

VEDENÍ ČEZ - ZAMĚŘENÉ

SLABOPROUD - ZAMĚŘENÉ

DOTČENÉ POZEMKY STAVBOU

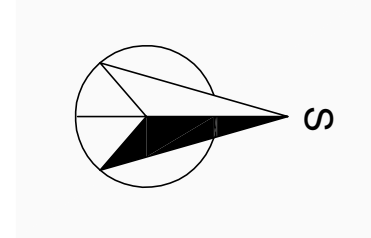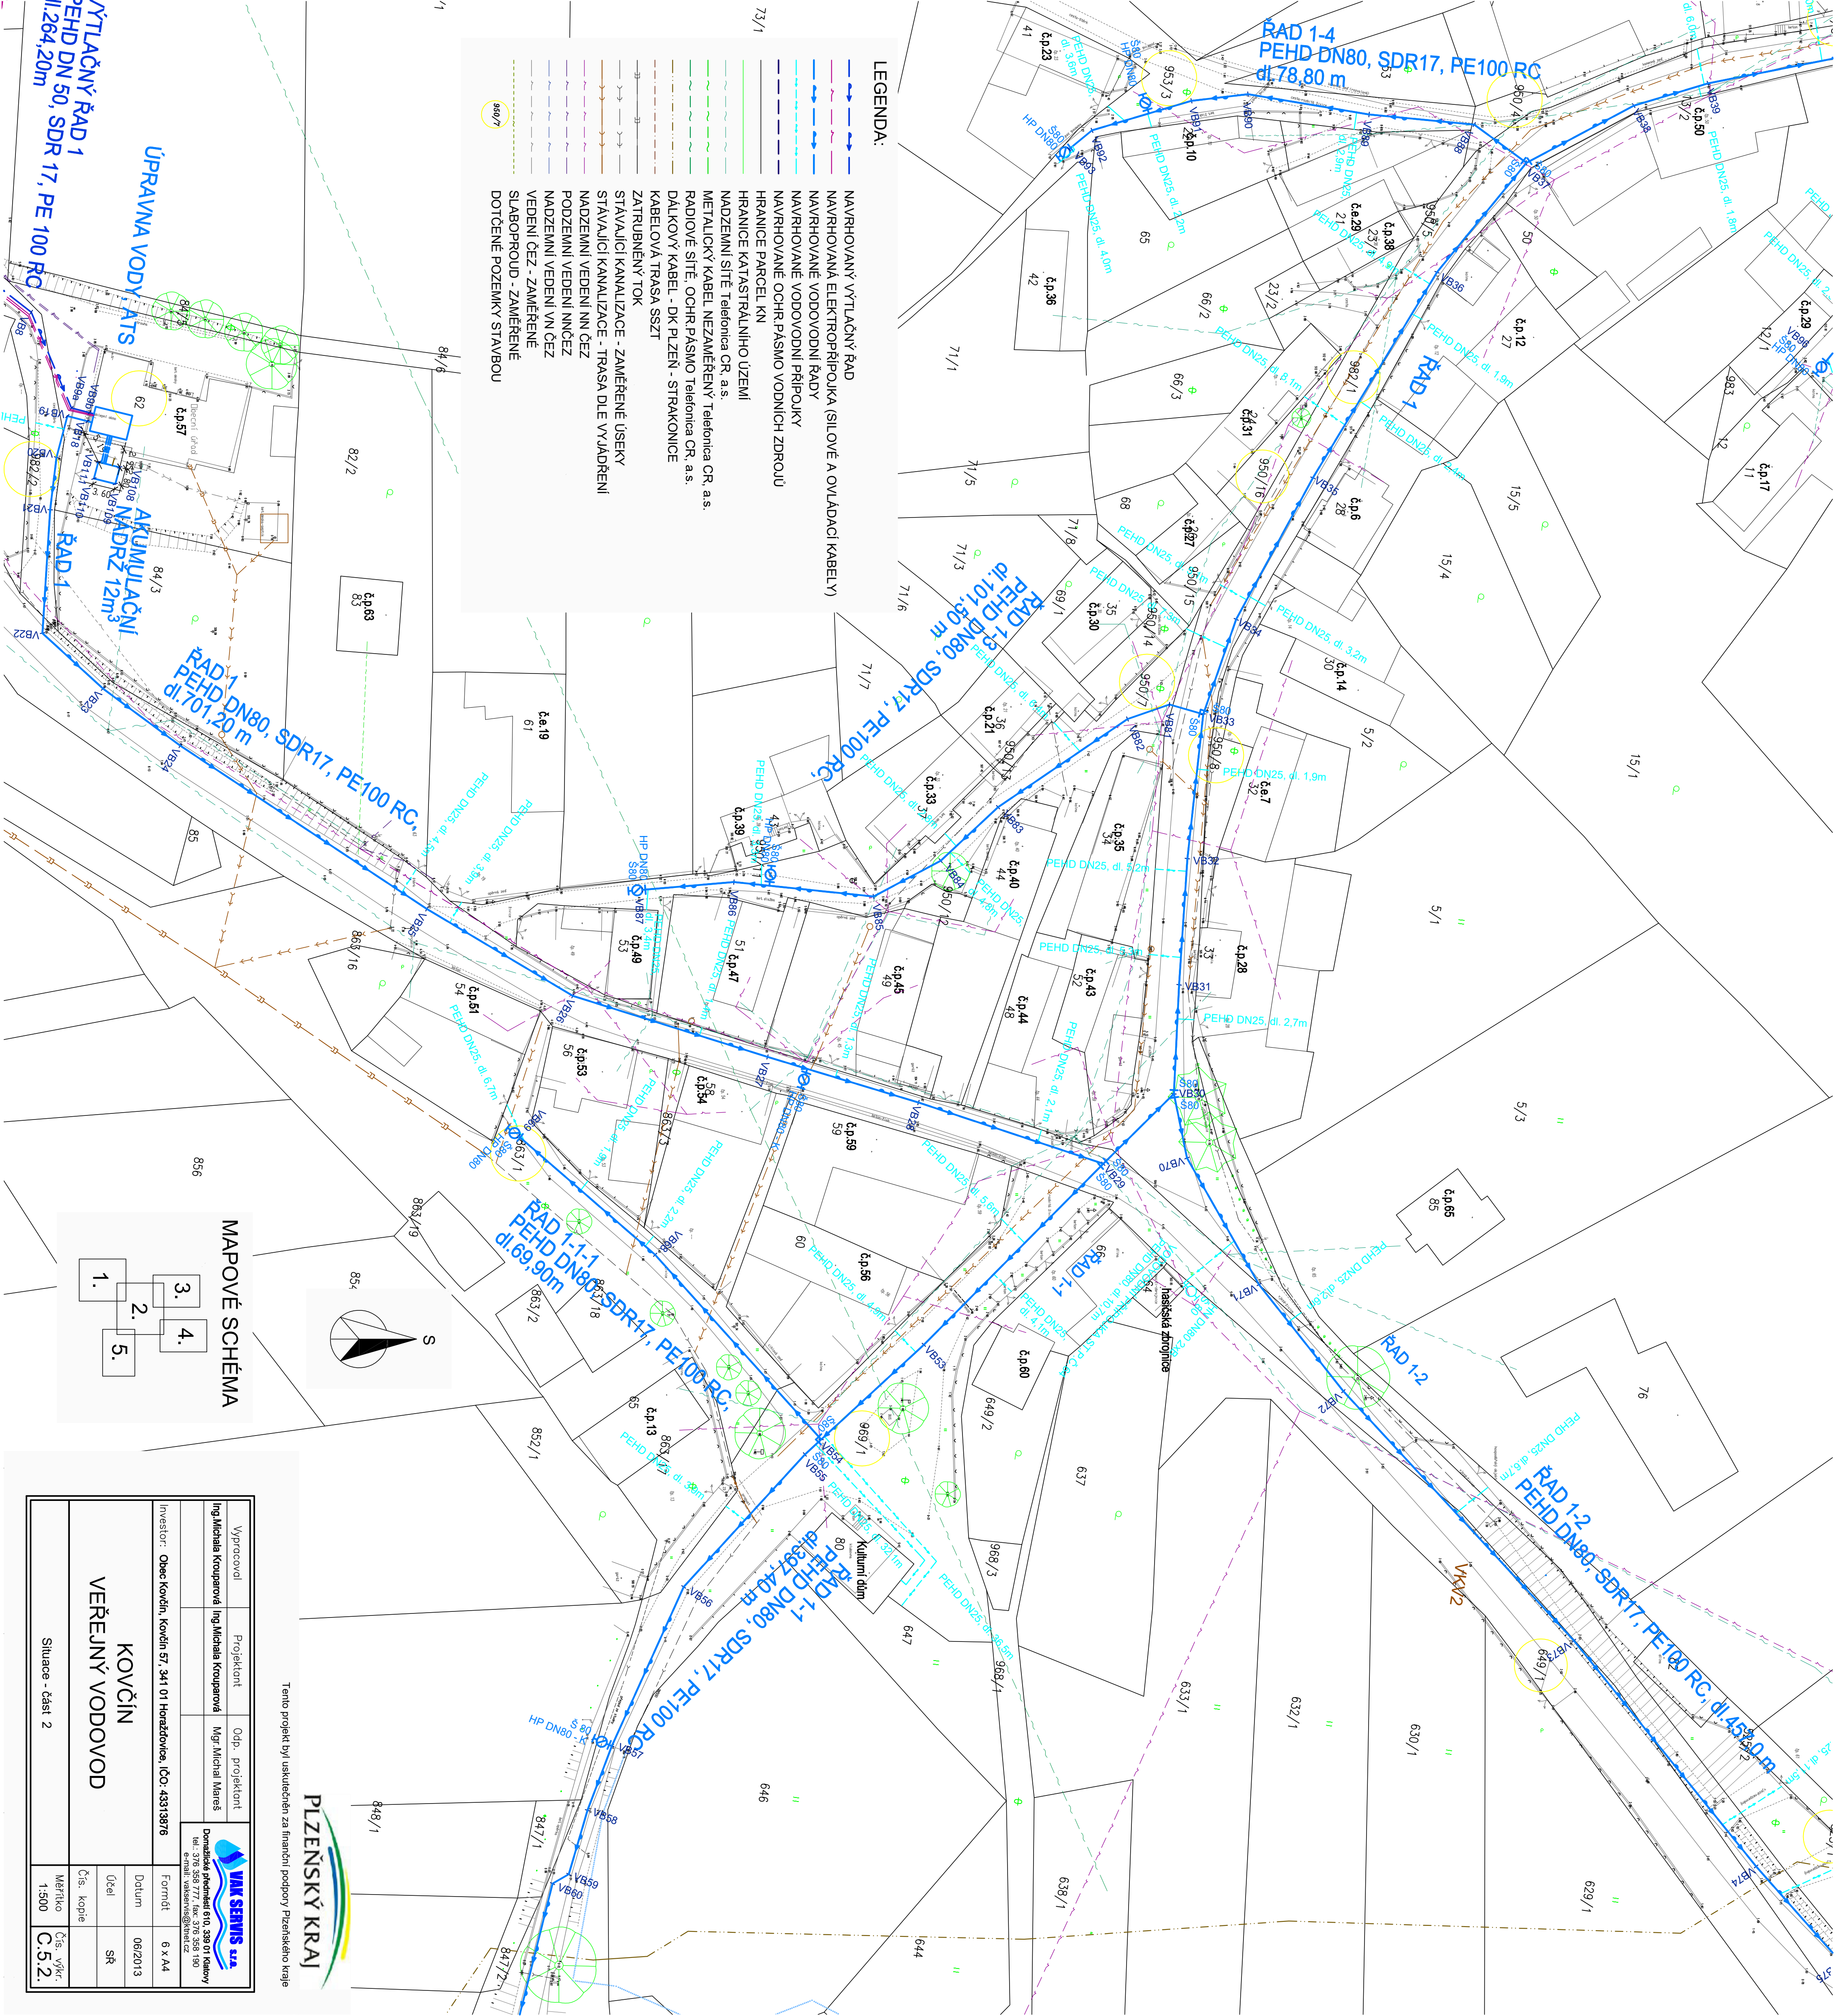

MAPOVÉ SCHEMA

1.
2.
3.
4.
5.



Tento projekt byl uskutečněn za finanční podpory Plzeňského kraje

 VAK SERVIS s.r.o.			
Domažlická předměstí 610, 339 01 Klatovy tel.: 376 358 777, fax: 376 358 190 e-mail: vakserwis@seznam.cz			
Vypracoval	Projektant	Odp. projektant	Ing. Michala Kroupavá Ing. Michala Kroupavá Mgr. Michal Mareš
Investor: Obec Kovčín, Kovčín 57, 341 01 Horažďovice, IČO: 43313876			
		Formát	6 x A4
KOVČÍN VEŘEJNÝ VODOVOD		Datum	06/2013
		Účel	SR
		Čís. kopie	
Situace - část 2		Měřítko	Čís. vřst. 1:500 C.5.2.