


PŮDORYS 1.NP

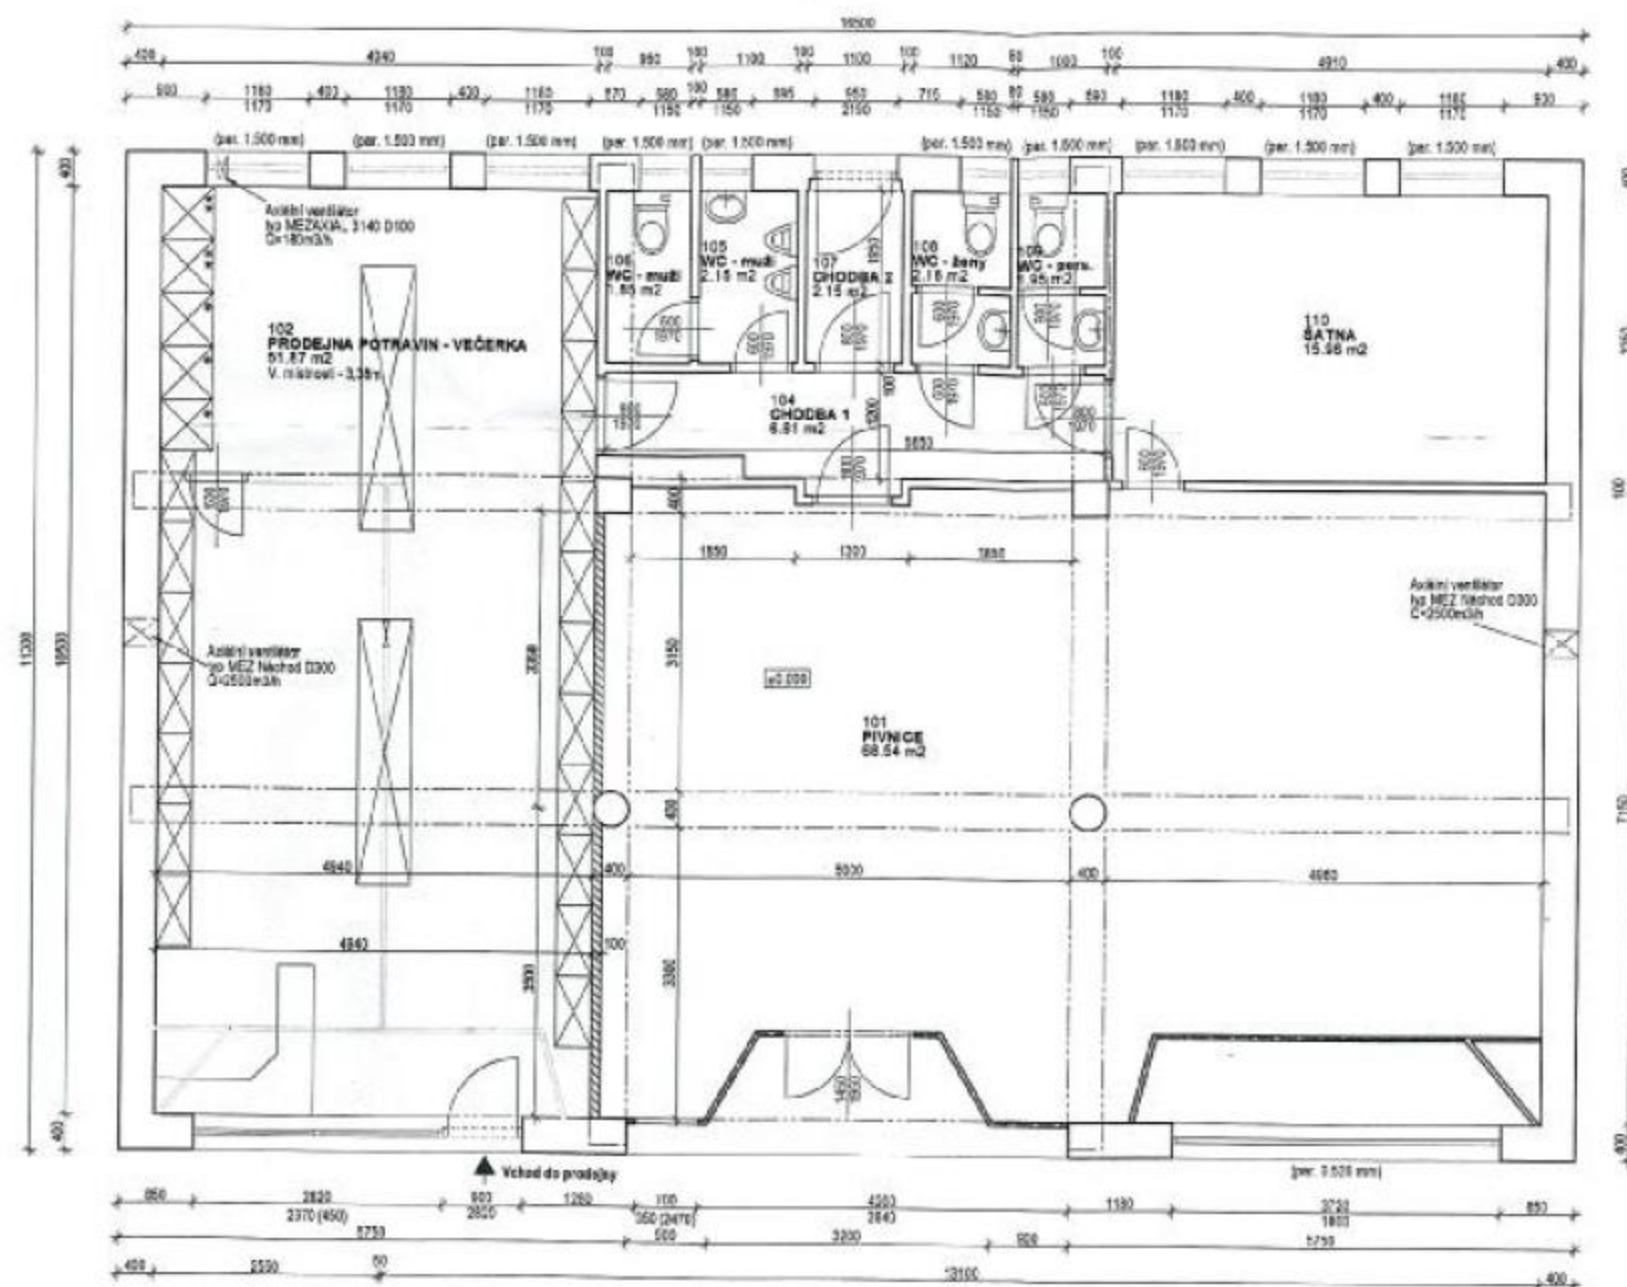

LEGENDA MÍSTNOSTÍ

ČÍSLO	NÁZEV MÍSTNOSTI	PLOCHA	PODLAŽNÍ	STĚNA	LIŠTA	STROP
101	PIVNICE	68.54	Ker. dlažba	Malba	Keramický sokl	Malba
103	KUCHA	15.06	Ker. dlažba	Malba	Keramický sokl	Malba
104	CHODBA 1	6.81	Ker. dlažba	Malba	Keramický sokl	Malba
105	WC - muž	2.15	Ker. dlažba	Malba	Keramický sokl	Malba
106	WC - muž	1.85	Ker. dlažba	Malba	Keramický sokl	Malba
107	CHODBA 2	2.15	Ker. dlažba	Malba	Keramický sokl	Malba
108	WC - ženy	2.15	Ker. dlažba	Malba	Keramický sokl	Malba
109	WC - pers.	1.95	Ker. dlažba	Malba	Keramický sokl	Malba
110	SATNA	15.06	Ker. dlažba	Malba	Keramický sokl	Malba

PLOCHA MÍSTNOSTÍ CELKEM: 148.91

CHYBĚNÍ STAVEBNÍ ÚŘAD
MĚSTSKÝ ÚŘAD V KADAŇI
Za ev. 18-05-2019
C.L.S.C. 25466/1009/440/20/11
MĚR



Stavba konstrukce
Stavba konstrukce
Nové konstrukce, zdvo. YTONG P2-600, s 100mm



PROJEKTANT	VYPRACOVAN	POSLEDNÍ KONTROLA
Ing. Jiří Kadeřák	Ing. Jiří Kadeřák	Ing. Jiří Kadeřák
Stavba	Stavba	Stavba
Objekt	Objekt	Objekt
Číslo	Číslo	Číslo
