
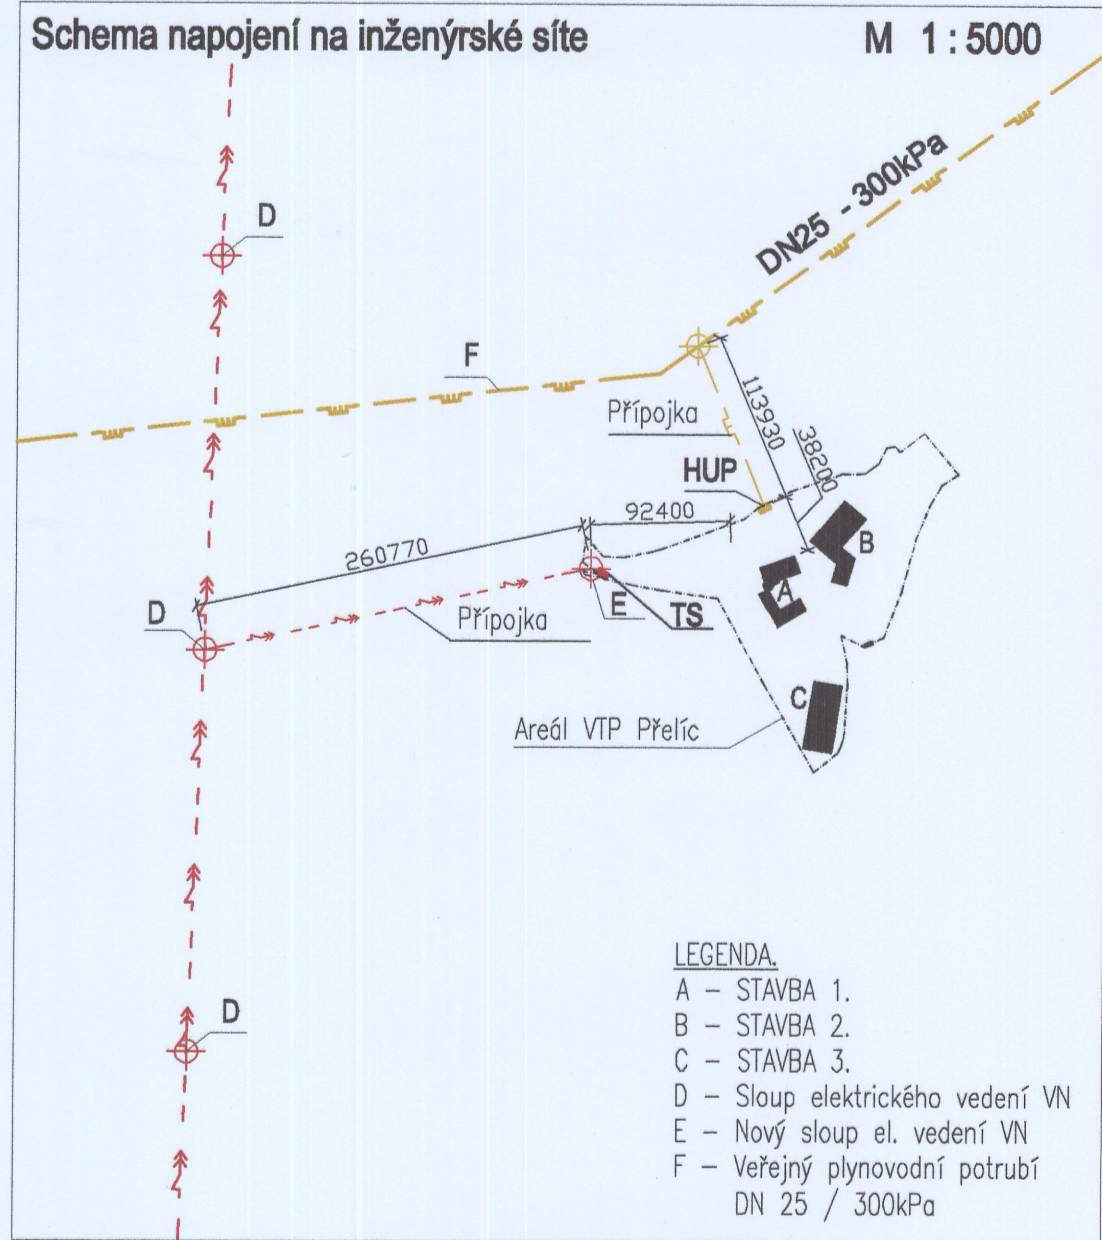


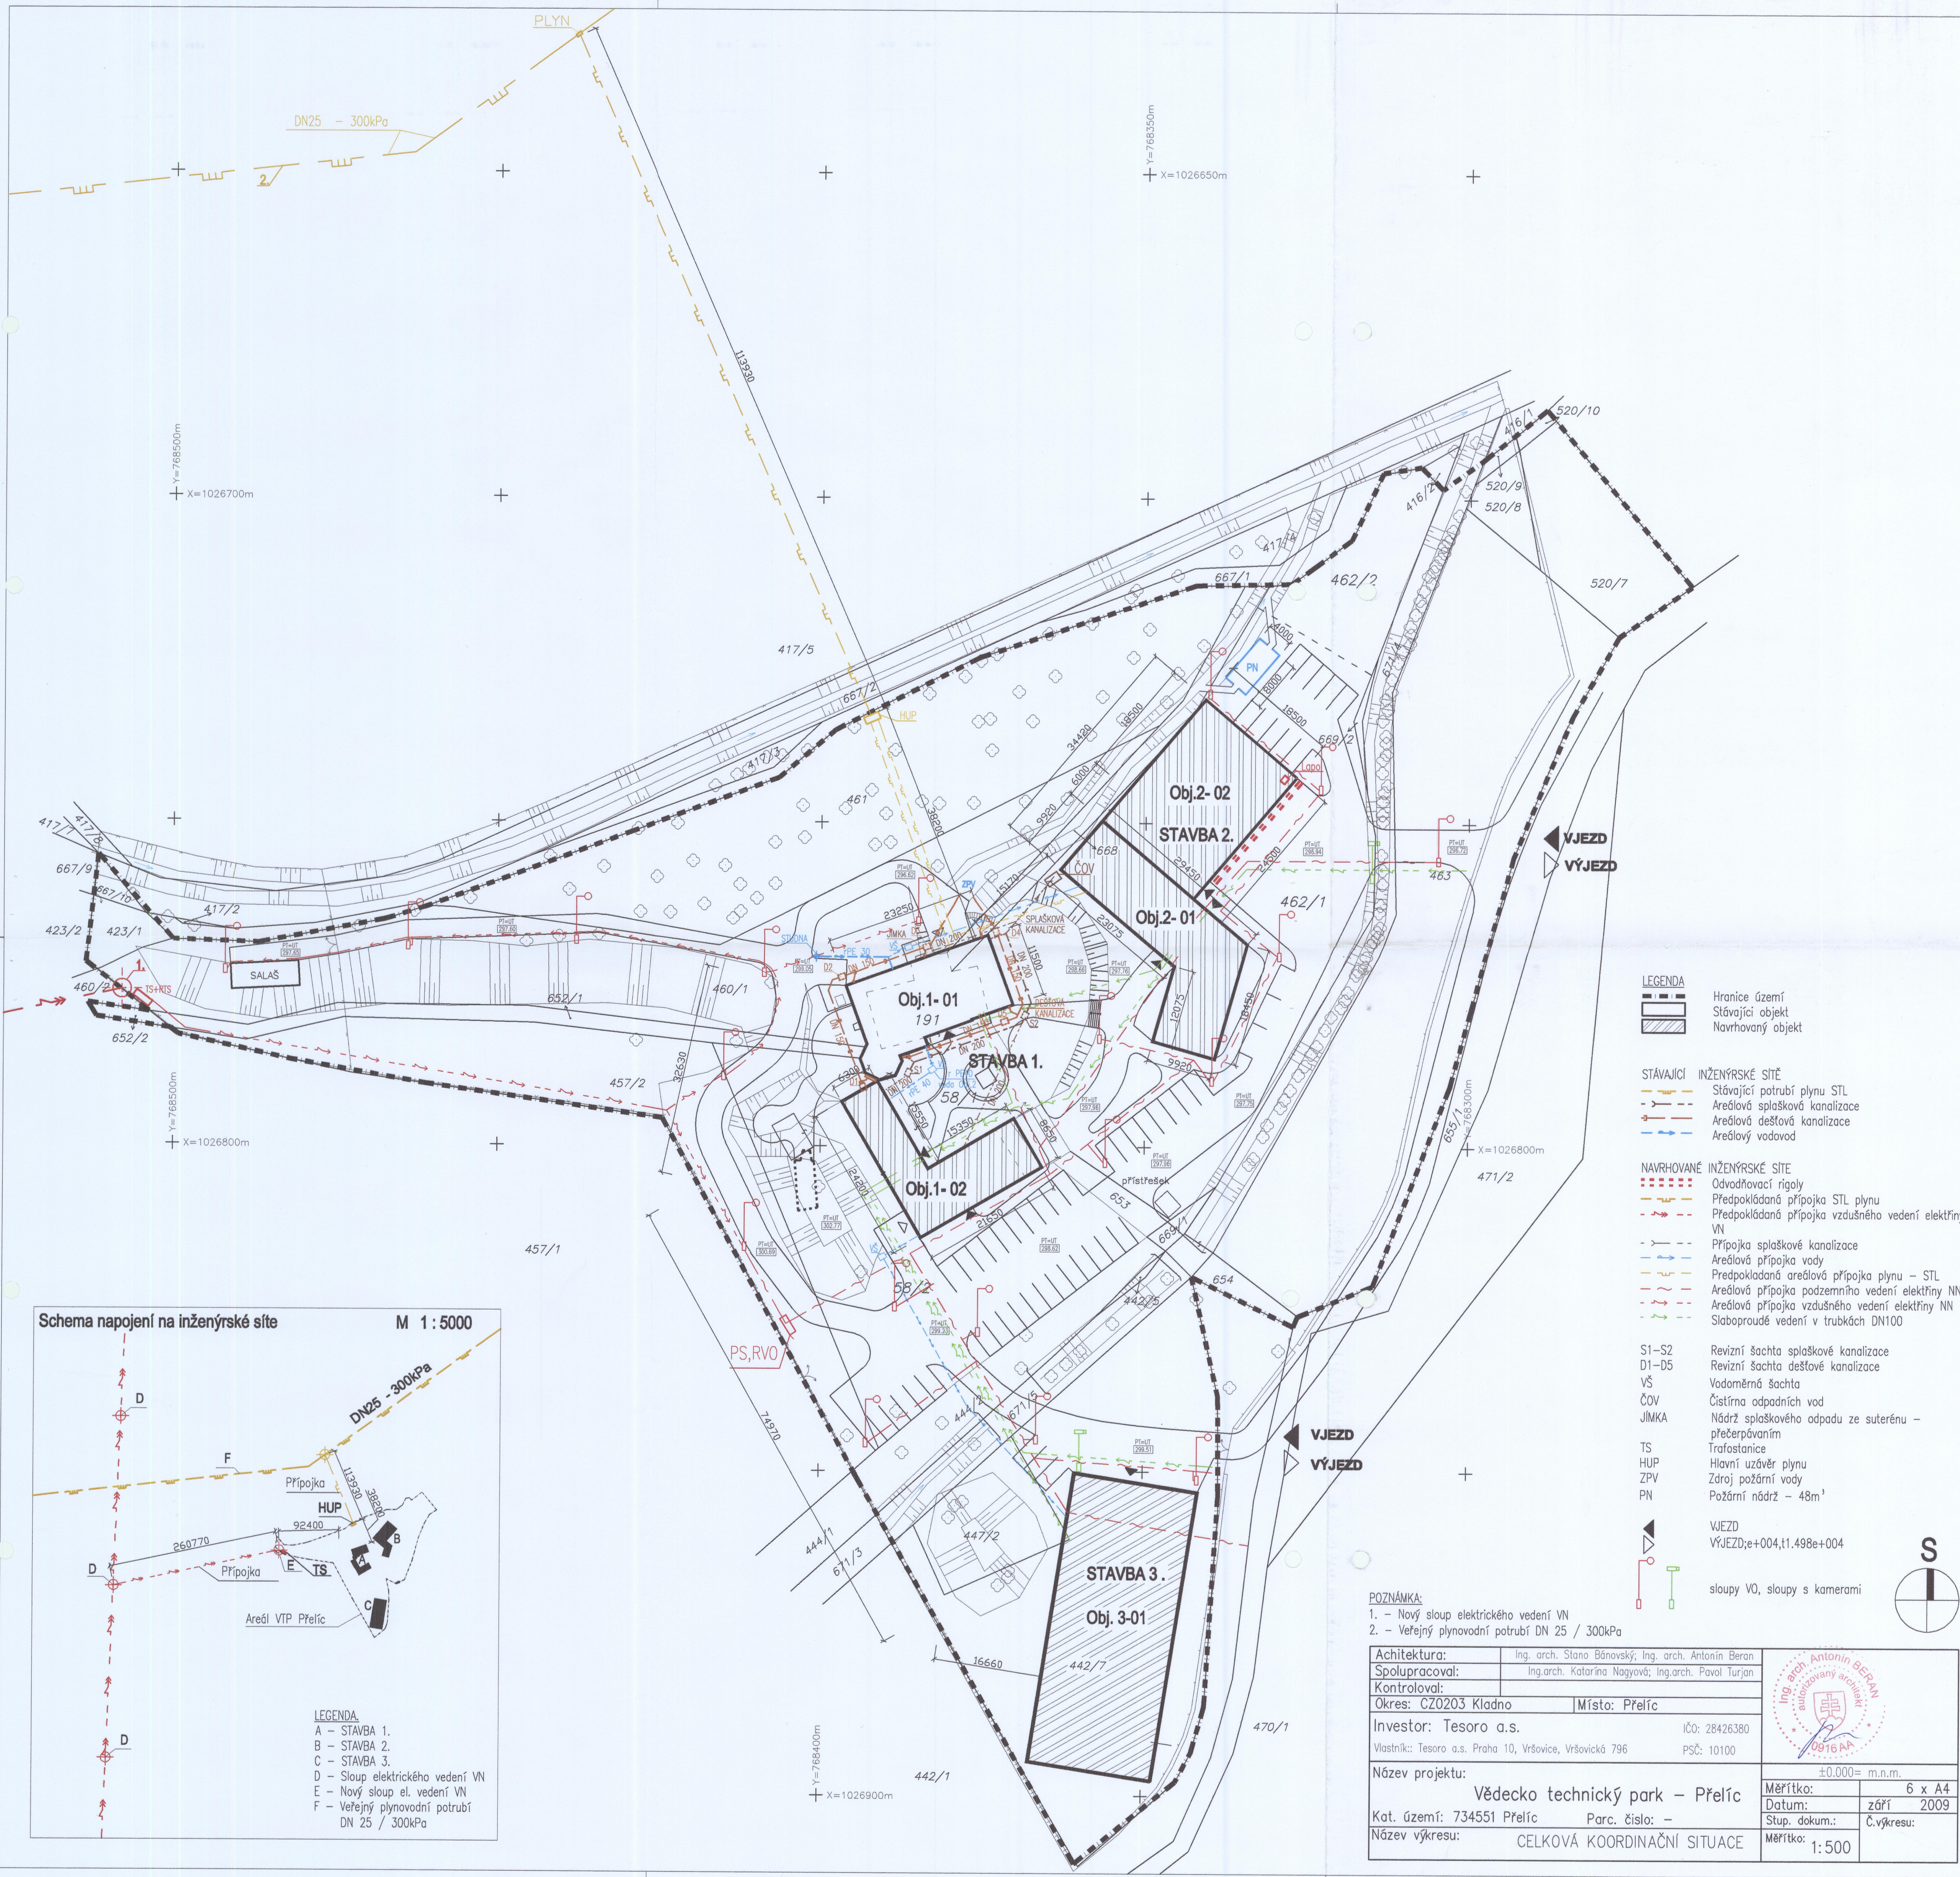

- LEGENDA**
- Hranice území
 - Stávající objekt
 - Navrhovaný objekt
- STÁVAJÍCÍ INŽENÝRSKÉ SÍTĚ**
- Stávající potrubí plynu STL
 - Areálová splašková kanalizace
 - Areálová dešťová kanalizace
 - Areálový vodovod
- NAVRHOVANÉ INŽENÝRSKÉ SÍTĚ**
- Odvodňovací rigoly
 - Předpokládaná přípojka STL plynu
 - Předpokládaná přípojka vzdušného vedení elektřiny VN
 - Přípojka splaškové kanalizace
 - Areálová přípojka vody
 - Předpokládaná areálová přípojka plynu - STL
 - Areálová přípojka podzemního vedení elektřiny NN
 - Areálová přípojka vzdušného vedení elektřiny NN
 - Slaboproudé vedení v trubkách DN100
- S1-S2 Revizní šachta splaškové kanalizace
D1-D5 Revizní šachta dešťové kanalizace
VŠ Vodometná šachta
ČOV Čistírna odpadních vod
JIMKA Nádrž splaškového odpadu ze suterénu - přečerpávaním
TS Trafostanice
HUP Hlavní uzávěr plynu
ZPV Zdroj požární vody
PN Požární nádrž - 48m³
- VJEZD
VÝJEZD
- sloupy VO, sloupy s kamerami

POZNÁMKA:

- Nový sloup elektrického vedení VN
- Veřejný plynovodní potrubí DN 25 / 300kPa

Achitektura:	Ing. arch. Stano Běnavský; Ing. arch. Antonín Beran
Spolupracoval:	Ing. arch. Katarína Nagyová; Ing. arch. Paval Turjan
Kontroloval:	
Okres: CZ0203 Kladno	Místo: Přelíc
Investor: Tesora a.s.	IČO: 28426380
Vlastník: Tesora a.s. Praha 10, Vršovice, Vršovická 796	PSČ: 10100
Název projektu:	Vědecko technický park - Přelíc
Kat. území: 734551 Přelíc	Parc. číslo: -
Název výkresu:	CELKOVÁ KOORDINAČNÍ SITUACE

Měřítko:	±0.000= m.n.m.
Datum:	6 x A4
Stup. dokum.:	zřítí 2009
Měřítko:	1:500
Č. výkresu:	